

STAROSTA SOCHACZEWSKI

Sochaczew dn. 29.03.2016r.

PROTOKÓŁ NARADY KOORDYNACYJNEJ

NR GN6630.102.2016

przeprowadzonej w formie zebrania zainteresowanych podmiotów w Starostwie Powiatowym w Sochaczewie przy ul. Ziemowita 10 - Wydziale Geodezji, Kartografii, Katastru i Gospodarki Nieruchomościami.

Podstawa prawna: art. 28b. ustawy z dnia 17 maja 1989 roku Prawo geodezyjne i kartograficzne (Dz.U. z 2010 r. Nr 193 poz.1287 z późn. zm.)

Przedmiot narady koordynacyjnej : Wewnętrzne instalacje zasilające (wod-kan, enn) do biologicznej oczyszczalni ścieków.

Lokalizacja obiektu : gm. Iłów, obr. ZAŁUSKÓW PARCEL.

Wniosek z dnia : 2016-03-23

Wnioskodawca : TST SZYMON TOMASZEWSKI
86-014 SICIENKO
DĄBRÓWKA NOWA 50

Nazwa jednostki projektowej : Młynarek Piotr
upr.nr KUP/0059/PWOS/14

Inwestor : ZARZĄD POWIATU SOCHACZEWSKIEGO
96-500 SOCHACZEW
Piłsudskiego 65

Uwagi i zalecenia uczestników narady koordynacyjnej:

Realizacja zgodnie z uzgodnieniami ENERGIA-OPERATOR S.A.
z 23.03.2016r.
WZMIUW - realizacja zgodnie z uzgodnieniami branżowymi

LISTA OBECNOŚCI

Lp	Nazwa instytucji	Imiona i nazwiska uczestników narady	Podpisy uczestników narady
1	Starosta Sochaczewski	Przewodniczący narady koordynacyjnej: Bogusław Marcinkowski	W.Z. Gelski
2	WZMIUW Inspektorat Sochaczew	Anne Guraj-Jasica	P
3	Energia -Operator SA Oddział w Płocku	Jarosław Parzoch	narada za pośrednictwem środków komunikacji elektronicznej

W naradzie koordynacyjnej pomimo zawiadomienia nie stawili się przedstawiciele:

Z up. STAROSTY

Sylvia Grzelak
STARSZY GEODETA
w Wydziale Geodezji, Kartografii, Katastru i Gospodarki Nieruchomościami
Imię i nazwisko osoby upoważnionej przez starostę

1. zał. 2. egz.

Za zgodność z oryginałem

Z up. Starosty

Paulina Pawełek-Dybiec
GEODETA
w Wydziale Geodezji, Kartografii, Katastru i Gospodarki Nieruchomościami

RE: Projekt do uzgodnienia GN.6630.102.2016

Od: Parzoch Jarosław <Jaroslaw.Parzoch@energa.pl>
Do: "ppawelek-dybiec@powiatsochaczew.pl" <ppawelek-dybiec@powiatsochaczew.pl>
Priorytet: Normalny
Data: 29.03.2016 11:26

Koordinacja Projektowych Sieci i Uzbrojenia Terenu**Starostwo Powiatowe w Sochaczewie**

W odpowiedzi na korespondencję e-mailem z dnia 24-03-2016r., ENERGA OPERATOR S.A – Oddział w Płocku ul. Wyszogrodzka 106 uprzejmie informuje, że *uzgadnia pozytywnie* projekt zagospodarowania terenu związany z budową sieci wod-kan dla Ośrodka Szkolno-Wychowawczego w Żaluskowie gm. Iłów w zakresie zbliżeń z istniejącą siecią elektroenergetyczną. Ustala się następujące ogólne warunki techniczne uzgodnienia istniejącej sieci energetycznej ENERGA OPERATOR SA Oddział w Płocku w związku z planowaną inwestycją:

1. Powiadomić pisemnie o planowanym terminie rozpoczęcia robót budowlanych oraz uzgodnić harmonogram niezbędnych wyłączeń linii energetycznych na czas wykopów, z dwutygodniowym wyprzedzeniem w ENERGA OPERATOR SA Oddział w Płocku – Dział Zarządzania Eksploatacją Radosław Ignaczak tel. 24 368-84-50.
 2. W miejscach zbliżeń i skrzyżowań z istniejącą infrastrukturą energetyczną prace ziemne prowadzić ręcznie. Kolidujące miejsca winny być wytyczone i zlokalizowane w terenie przed przystąpieniem do robót ziemnych.
 3. Na istniejących kablach w miejscu zbliżeń i skrzyżowań ułożyć przepusty ochronne typu Arot:
 - dla kabli nN - 0,4kV - A110_PS koloru niebieskiego
 - dla kabli SN-15 kV - A160_PS koloru czerwonego
 4. Prace ziemne w miejscach zbliżeń i skrzyżowań z infrastrukturą energetyczną podlegają odbiorowi przed zasypaniem przez ENERGA OPERATOR SA Oddział w Płocku – Dział Zarządzania Eksploatacją Kutno (osoba do kontaktu: Zbigniew Wojtasiak tel. 24 368 81 60).
 5. Koszty naprawy i poniesione straty, jak również utracone korzyści przez Rejon Dystrybucji Kutno w efekcie uszkodzeń urządzeń energetycznych podczas wykonywania robót pokrywa Wykonawca.
- Załączniki: mapa z oznaczeniem kolizji

Jarosław Parzoch
Specjalista ds. dokumentacji
Dział Dokumentacji Energetycznej

T +48 24 368 84 62
M +48 601 27 51 42
jaroslaw.parzoch@energa.pl



ENERGA-OPERATOR SA
Oddział w Płocku
ul. Wyszogrodzka 106, 09-400 Płock
www.energa-operator.pl

ENERGA OPERATOR SA, ul. Marynarki Polskiej 130, 80-557 Gdańsk
Sąd Rejonowy Gdańsk - Północ, VII Wydział Gospodarczy
Krajowego Rejestru Sądowego, KRS 0000033455, NIP: 583-000-11-90,
Regon 190275904, Kapitał zakładowy/wpłacony 1 356 110 400 zł

From: ppawelek-dybiec@powiatsochaczew.pl [mailto:ppawelek-dybiec@powiatsochaczew.pl]
Sent: Thursday, March 24, 2016 11:09 AM
To: Parzoch Jarosław
Subject: Projekt do uzgodnienia GN.6630.102.2016

Witam

W załączeniu przesyłam projekt wewnętrznych instalacji zasilających (wod-kan, enn) do biologicznej oczyszczalni ścieków w młodzieżowym ośrodku wychowawczym w gm.Iłów, obr. Żaluskowo.


Znak sprawy GN.6630.102.2016

Bardzo proszę o stanowisko w sprawie usytuowania tego projektu.

Paulina Pawelek-Dybiec
Geodeta

Za zgodność z oryginałem
Z up. Starosty

Paulina Pawelek-Dybiec
GEODETA
w Wydziale Geodezji, Kartografii,
Katastru i Gospodarki Nieruchomościami.

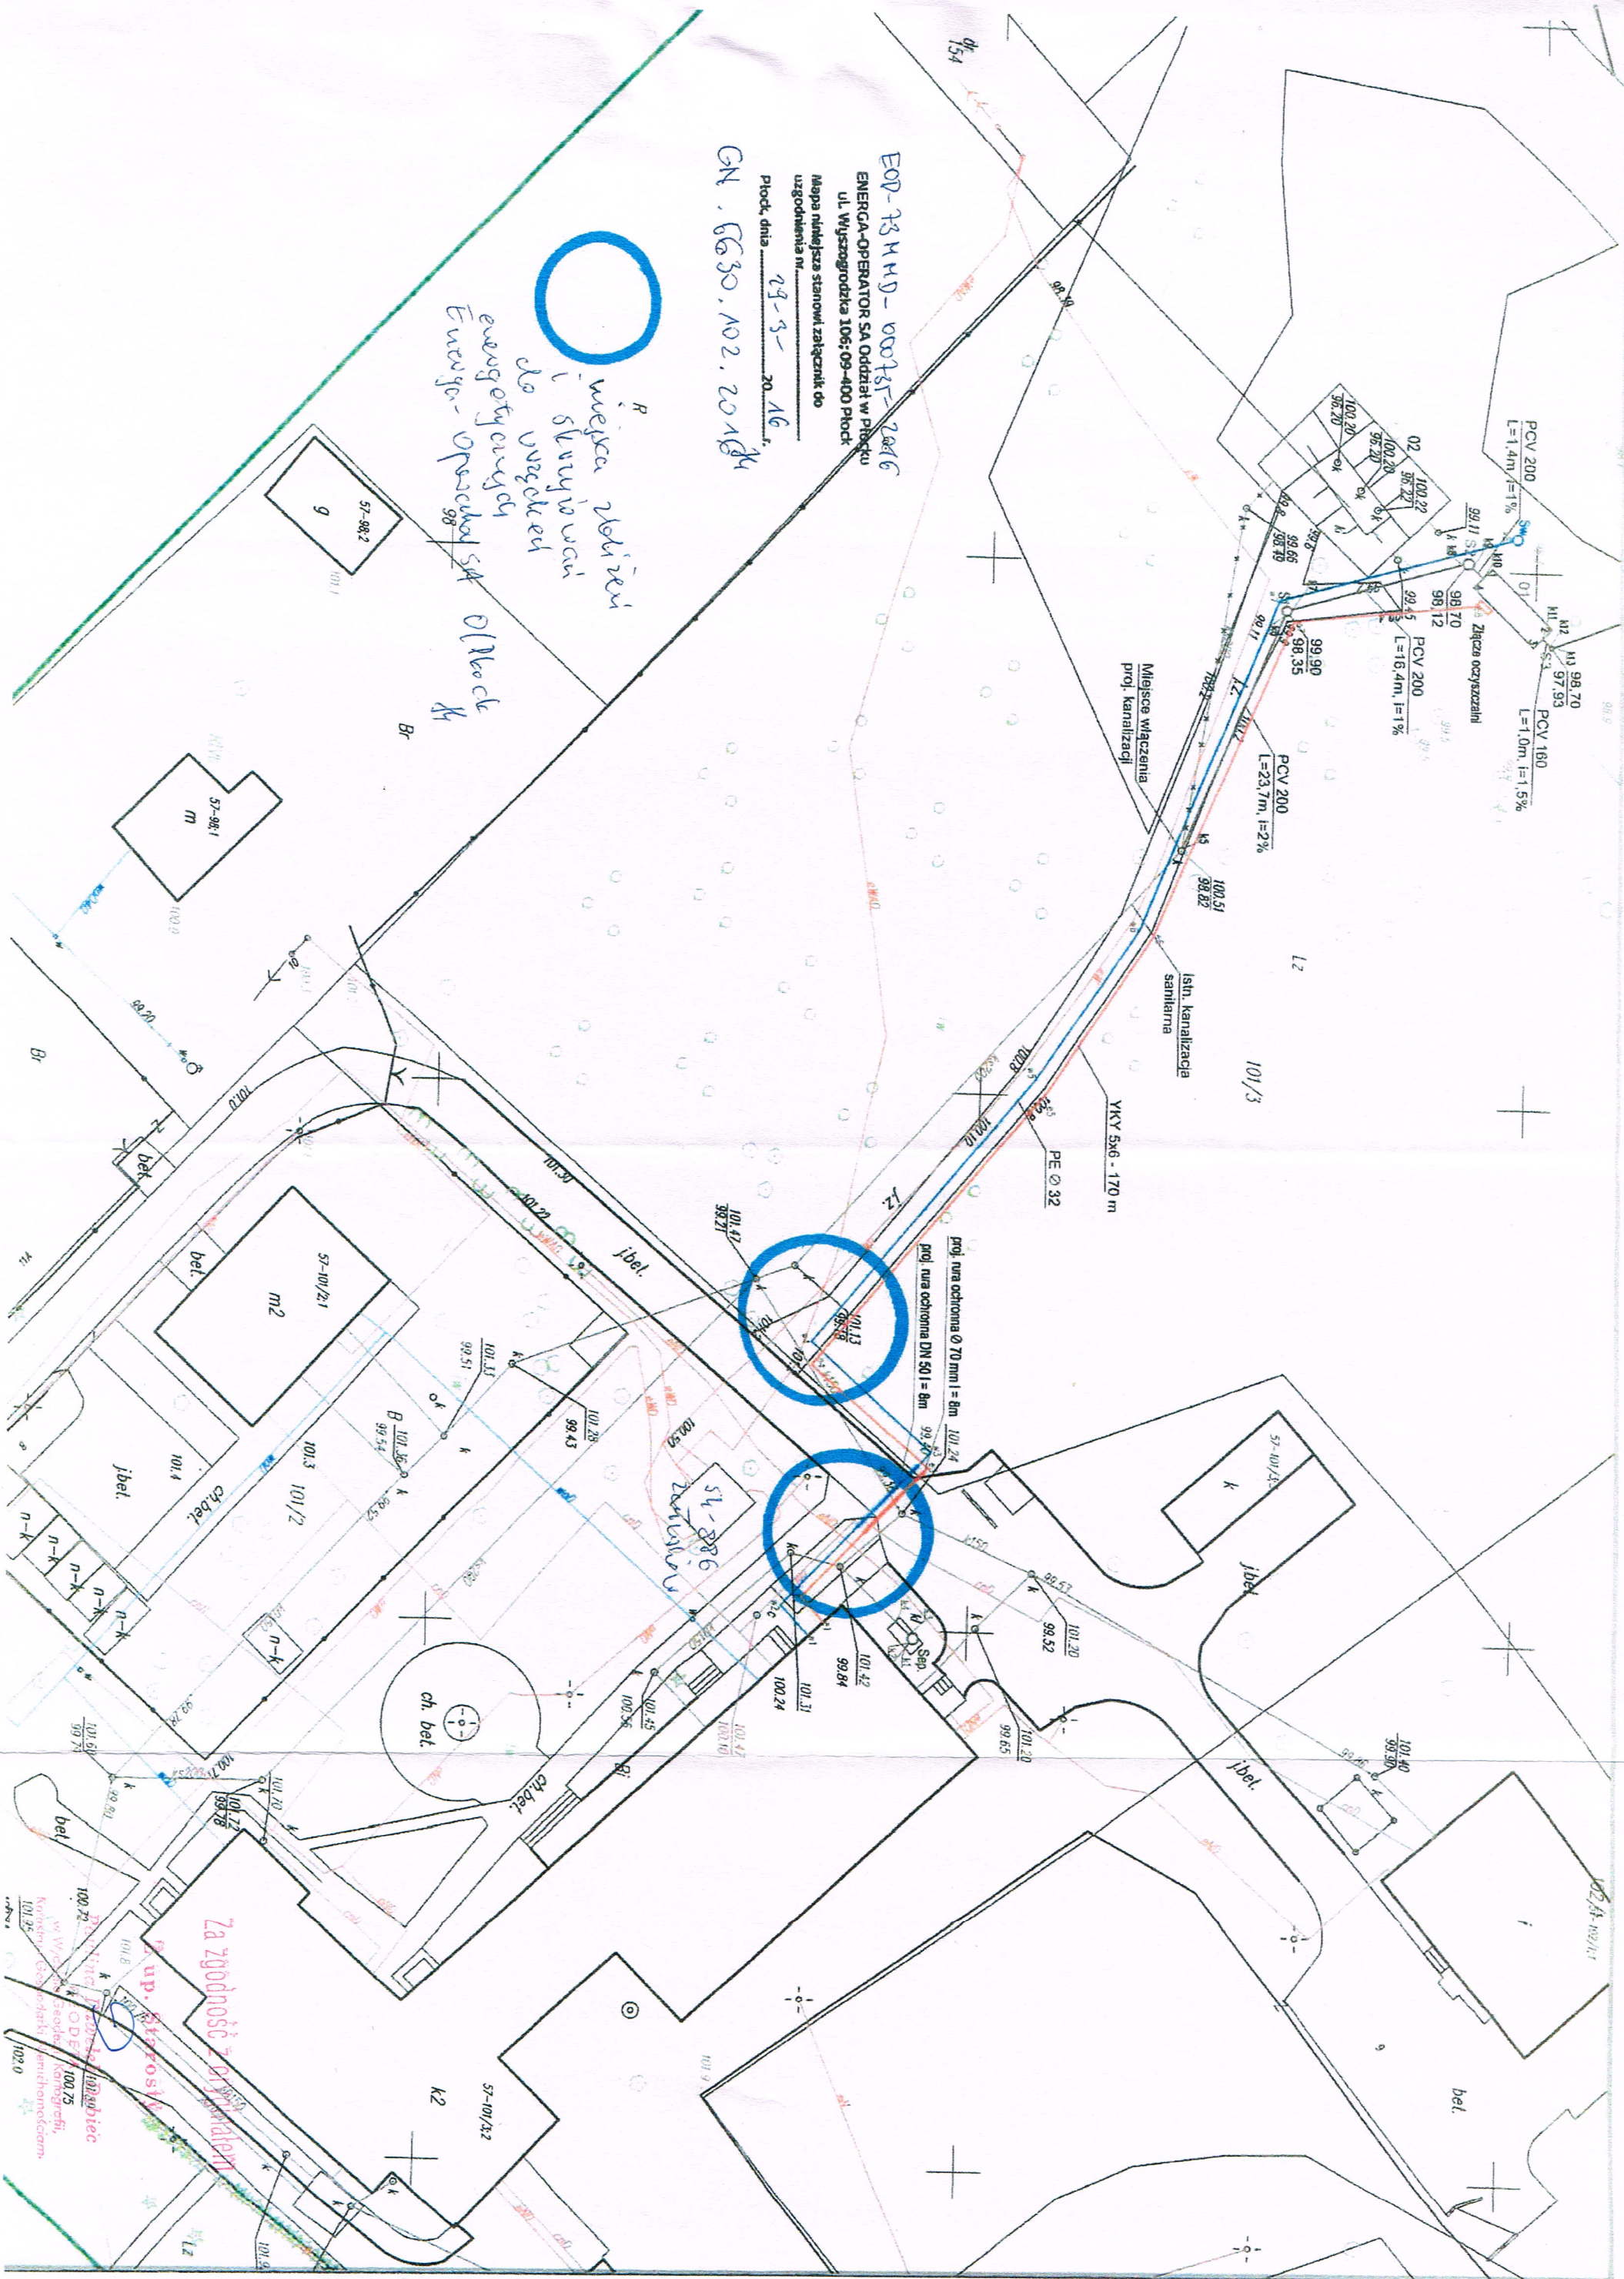

Obszar 0057 – Żalusków Parcel
dz. 101/3, 101/2
Jed. Ewid. 142803_2 – gm. Ilów
Arkusze mapy : 7.175.12.07.2.3
Skala 1 : 500 KERG GN.6640.263.2016

Układ współrzędnych „2000”
Układ wysokościowy „Kronsztadt 60”

Mapa aktualna na dzień 02.02.2016r.
w granicach oznaczonych kolorem zielonym

Nie wyklucza się istnienia w terenie
innych nie wykazanych na niniejszej
mapie urządzeń podziemnych, które
nie były zgłoszone do inwentaryzacji
lub o których brak jest informacji
w instytucjach branżowych.

„ZEMEST” s.c.
M. Zatorski, R. Janaszewski
96-500 Sochaczew ul. Piłsudskiego 60
tel.: 22 710 44 101, 509 042 348
NIP 637-166-86-72, REGON 145596801
GŁÓWNY INŻYNIER
mgr inż. Szymon Tomaszewski
Wydział Geodezji, Kartografii, Katastru
i Gospodarki Nieruchomościami
Identyfikacja terenów i obiektów z tytułu operacji technicznej:
21.03.2016
Sochaczew, dn. 16.02.16
Z up. STAROSTY
Sylvia Grzesiak
GŁÓWNY SPECJALISTA
w Wydziale Geodezji, Kartografii, Katastru
i Gospodarki Nieruchomościami

- LEGENDA:**
01 – projektowana biologiczna oczyszczalnia ścieków
02 – istniejąca oczyszczalnia ścieków – do usunięcia
S1, S2 – projektowana studnia betonowa Ø 1000
S3, S4, S5 – projektowana studnia PVC Ø 425
Sep – projektowany separator tłuszczu w miejscu istniejącego
x – istniejąca kanalizacja – nie do użytku
— proj. kanalizacja sanitarna
— proj. wodociąg
— proj. przewód energetyczny

STAROSTA SOCHACZEWSKI
Mn podstawie art. 28 § 1 ustawy z dnia 5 czerwca 2014 r.
o samorządzie powiatu – Prawo gminne i samorządowe
rozporządzenie o postępowaniu egzekucyjnym w administracji
(Dz. U. z dnia 07.07.2014 poz. 897) dokumentacja była przedmiotem
nagrody konkursowej przeprowadzonej w Sochaczewie
w dniu 19.03.2016 r.
Znak sprawy GN.6640.263.2016

Z up. STAROSTY

Sylvia Grzesiak
STAROSTA SOCHACZEWSKI
w Wydziale Geodezji, Kartografii, Katastru
i Gospodarki Nieruchomościami

Za zgodność z oryginałem

Biurowo projektowe:
TST SZYMON TOMASZEWSKI
DĄBRÓWKA NOWA 50, 86-014 SICIENKO

Tytuł projektu:
BUDOWA BIOLOGICZNEJ OCZYSZCZALNI ŚCIEKÓW W
MŁODZIEŻOWYM OŚRODKU WYCHOWAWCZYM „DOM NA
SZLAKU” IM. GEN. TADEUSZA KUTRZEBY W ŻALUSKOWIE

Inwestor:
POWIAT SOCHACZEWSKI, REPREZENTOWANY PRZEZ ZARZĄD
POWIATU
UL. MARSZAŁKA JÓZEFA PIŁSUDSKIEGO 65, 96 - 500 SOCHACZEW

BRANŻA SANITARNA

Projektował:	mgr inż. Piotr Młynarek	DATA:	22.03.2016r.	PODPIS:	
nr uprawnień:	KUP/0059/PWOS/14				
Sprawił:	mgr inż. Mariusz Bartnicki	DATA:	22.03.2016r.	PODPIS:	
nr uprawnień:	KUP/0150/PWOS/10				

Opracował:	mgr inż. Szymon Tomaszewski	DATA:	22.03.16r.	PODPIS:	
nr uprawnień:	inż. Bartosz Włodarczyk				
	inż. Arkadiusz Pindel				

BRANŻA ELEKTRYCZNA					
Projektował:	mgr inż. Piotr Łoś	DATA:	22.03.2016r.	PODPIS:	
nr uprawnień:	KUP/0138/POE/14				

Tytuł rysunku:

Mapa zagospodarowania terenu

Skala: 1:500

Arkusze: 1