

Investor / Zamawiający
STAROSTWO POWIATOWE W SOCHACZEWIE
 96-500 Sochaczew, ul. Marszałka Józefa Piłsudskiego 65

Wykonawca
BBC BEST BUILDING CONSULTANTS NADZORY I DORADZTWO BUDOWLANE
ŁUKASZ ZDZIEBŁOWSKI
 ul. Bema 42A; Żyrardów 96-300

Zadanie
 Przebudowa pomieszczeń byłego internatu Zespołu Szkół Rolnicze Centrum Kształcenia Ustawicznego w Sochaczewie (ZS RCKU) dla potrzeb Wydziału Geodezji, Kartografii, Katastru i Gospodarki Nieruchomościami Starostwa Powiatowego w Sochaczewie i Powiatowego Inspektoratu Nadzoru Budowlanego w Sochaczewie oraz dla potrzeb dydaktycznych ZS RCKU w Sochaczewie

Nazwa tomu

TOM 01PW

Tytuł rysunku

Projekt Zagospodarowania Terenu

Stanowisko	Imię i nazwisko	Nr uprawnień	Podpis	
Główny Projektant	mgr inż.arch. Kacper Matysiak	MA/027/13		
Projektant	mgr inż.arch. Kacper Matysiak	MA/027/13		
Opracował	inż. Paweł Baczmaga			
Sprawdził	mgr inż.arch. Paweł Balcerzak	20/PDOKK/2013,		
Branża	Stadium	Skala	Data	
architektura	PW	1:500	27.05.2016	
Nr projektu	Symbol tomu	Numer rysunku	Rev.	Str.
-	TOM 01PW	A00	-	-

LEGENDA


1. Projektowana przebudowa pomieszczeń byłego internatu Zespołu Szkół Rolniczych w Sochaczewie dla potrzeb Wydziału Geodezji, Kartografii, Katastru i Gospodarki Nieruchomościami Starostwa Powiatowego w Sochaczewie i Powiatowego Inspektoratu Nadzoru Budowlanego w Sochaczewie.
2. Projektowana winda we wnętrzu istniejącego budynku.
3. Hydrant wody P.Poż.

WYCINEK Z MAPY ZASADNICZEJ
 Obręb: 0010, SOCHACZEW WŚCHÓD
 Gmina: 142801_1 SOCHACZEW
 Skala 1:500

Wzrostkowo się zgodzono w sprawie kopii z treści materiałów państwowego zasobu geodezyjnego i kartograficznego
STAROSTWO POWIATOWE W SOCHACZEWIE
 Wydział Geodezji, Kartografii, Katastru i Gospodarki Nieruchomościami

Nazwa materiału: **MAPA ZASADNICZA**
 identyfikator: **GN, G042, 1373, 2016**
 Sochaczew dnia: **01.06.16**
 imię i nazwisko i podpis: **Ludka Szymanska**

GEODETA
 w Wydziale Geodezji, Kartografii, Katastru i Gospodarki Nieruchomościami
Ludka Szymanska

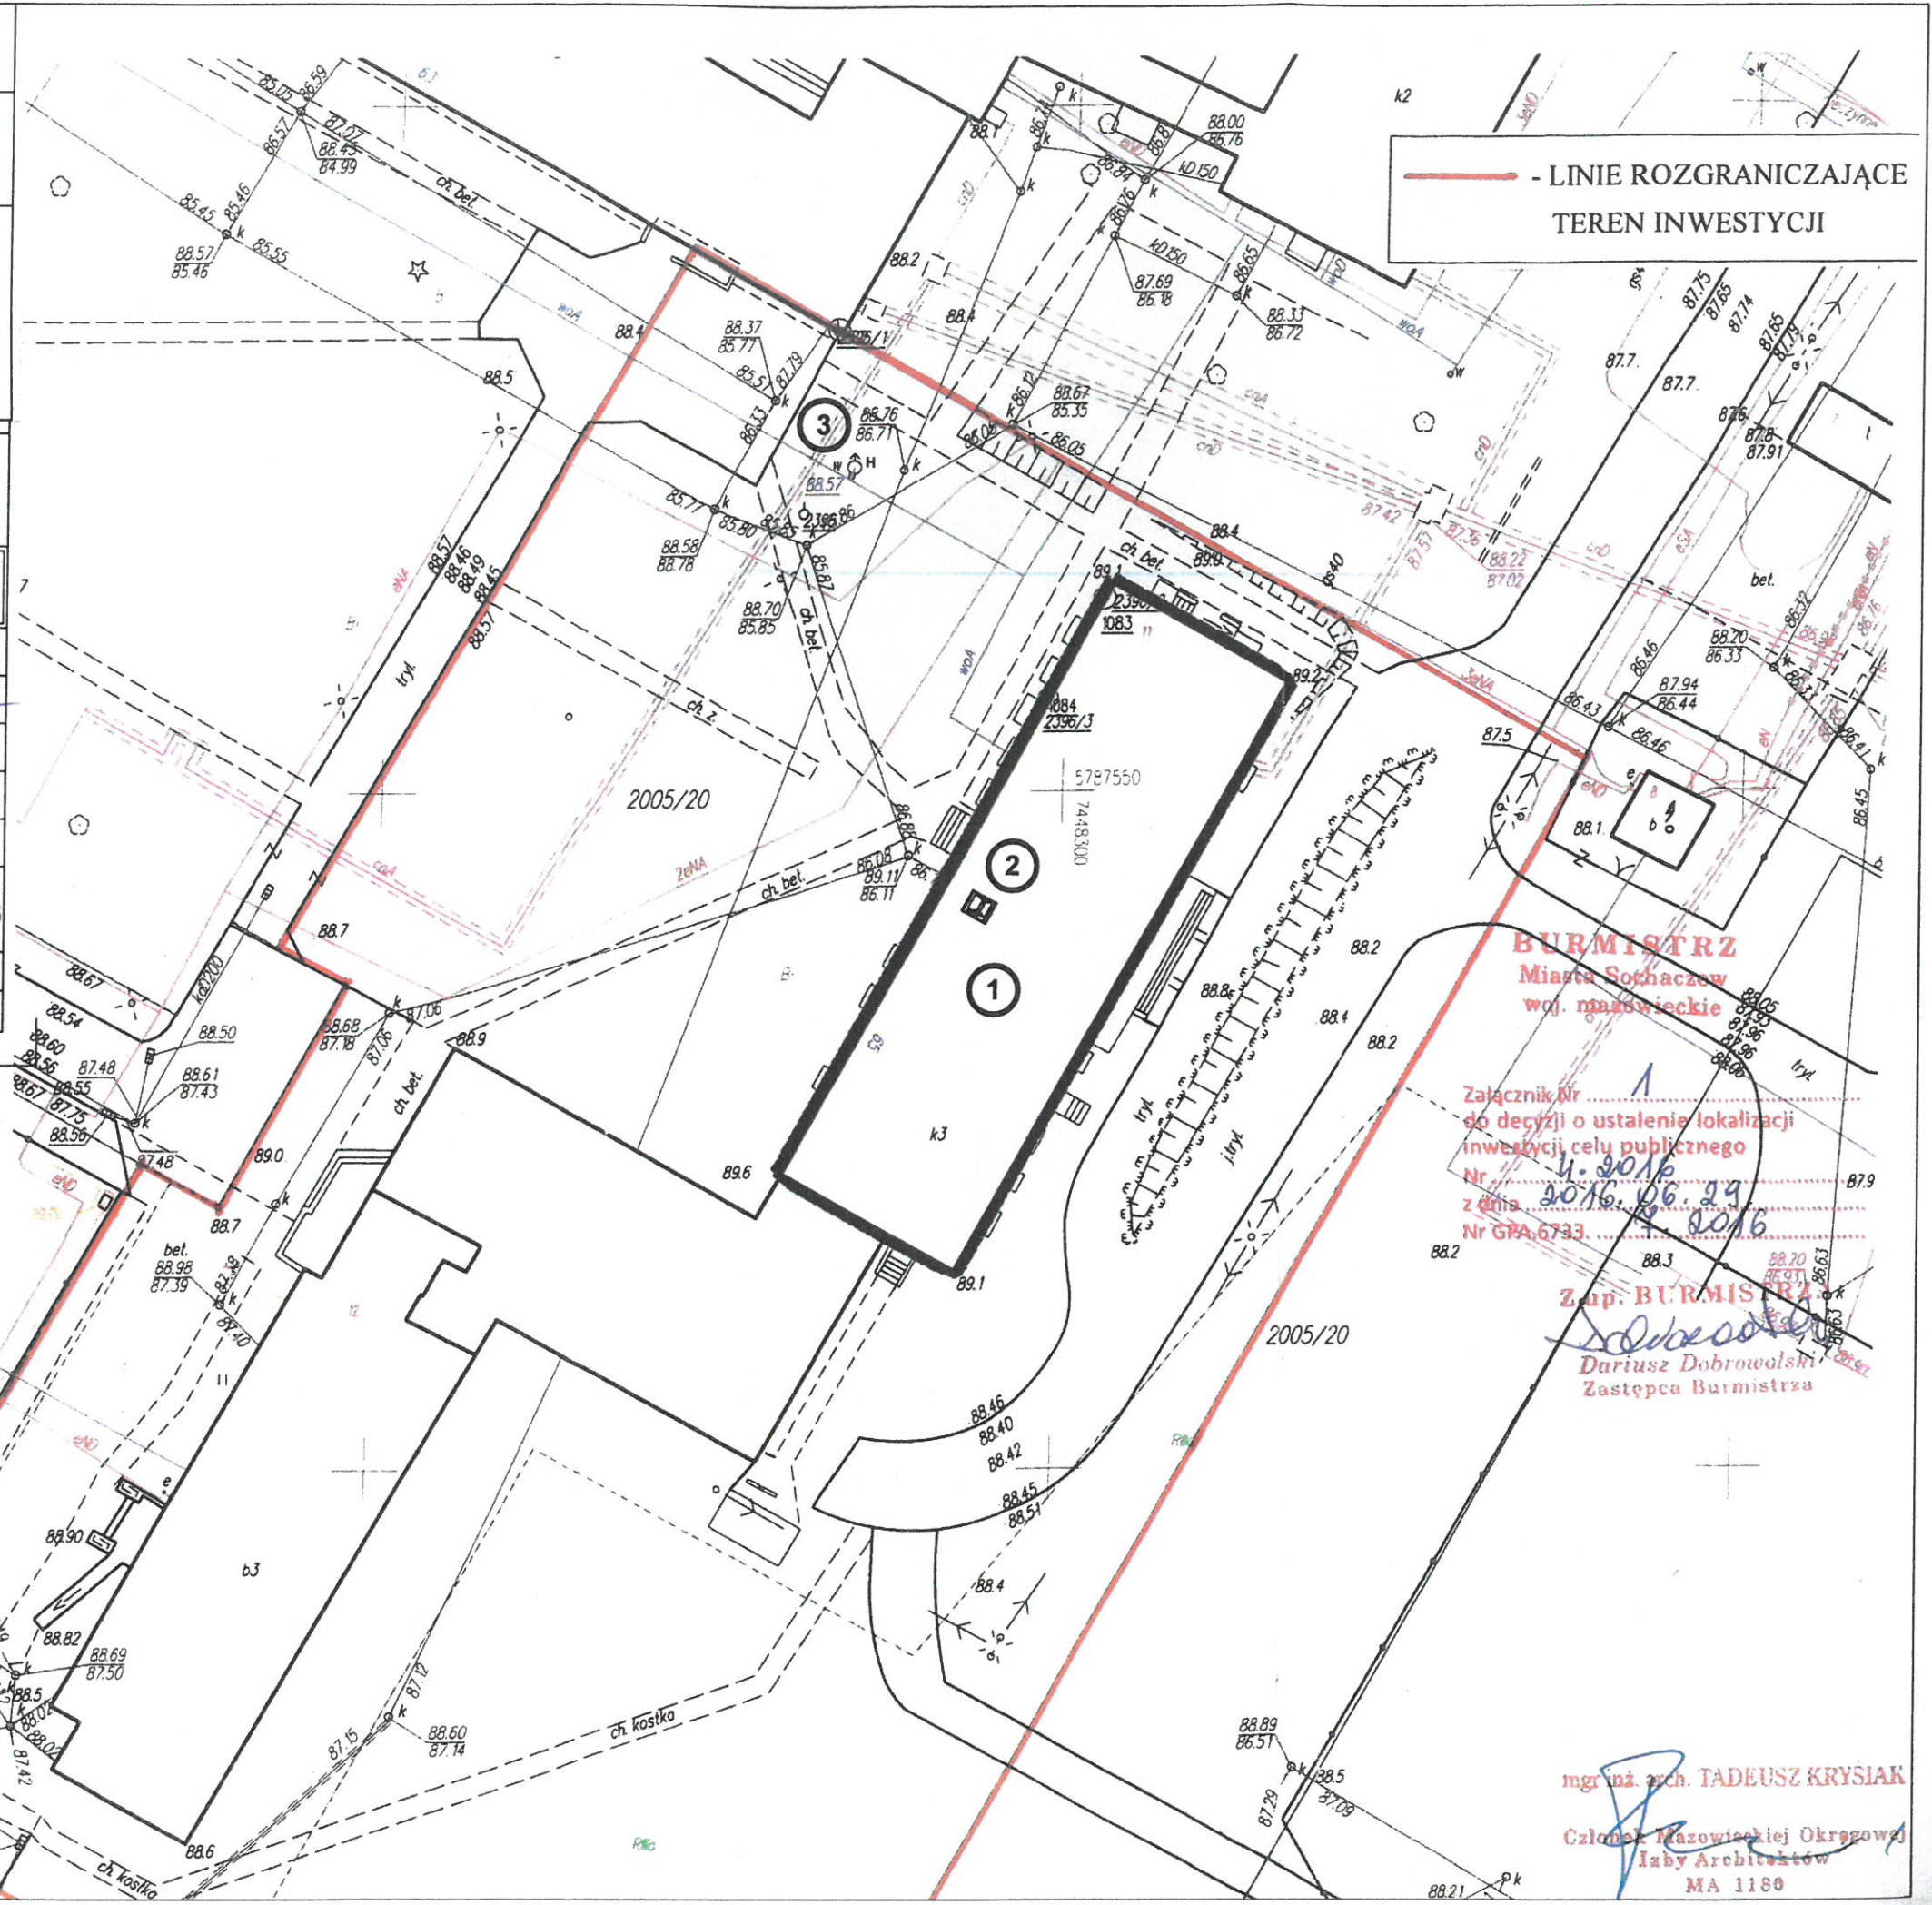


BURMISTRZ
 Miasta Sochaczew
 woj. mazowieckie

Załącznik Nr 1
 do decyzji o ustaleniu lokalizacji
 inwestycji celu publicznego
 Nr 4-2016
 z dnia 2016.06.29
 Nr GPA: 6733

Zap. BURMISTRZA
Dariusz Dobrowolski
 Zastępca Burmistrza

mgr inż. arch. **TADEUSZ KRYSIAK**
 Członek Mazowieckiej Okręgowej
 Izby Architektów
 MA 1180

RZUT II-90 PIĘTRA

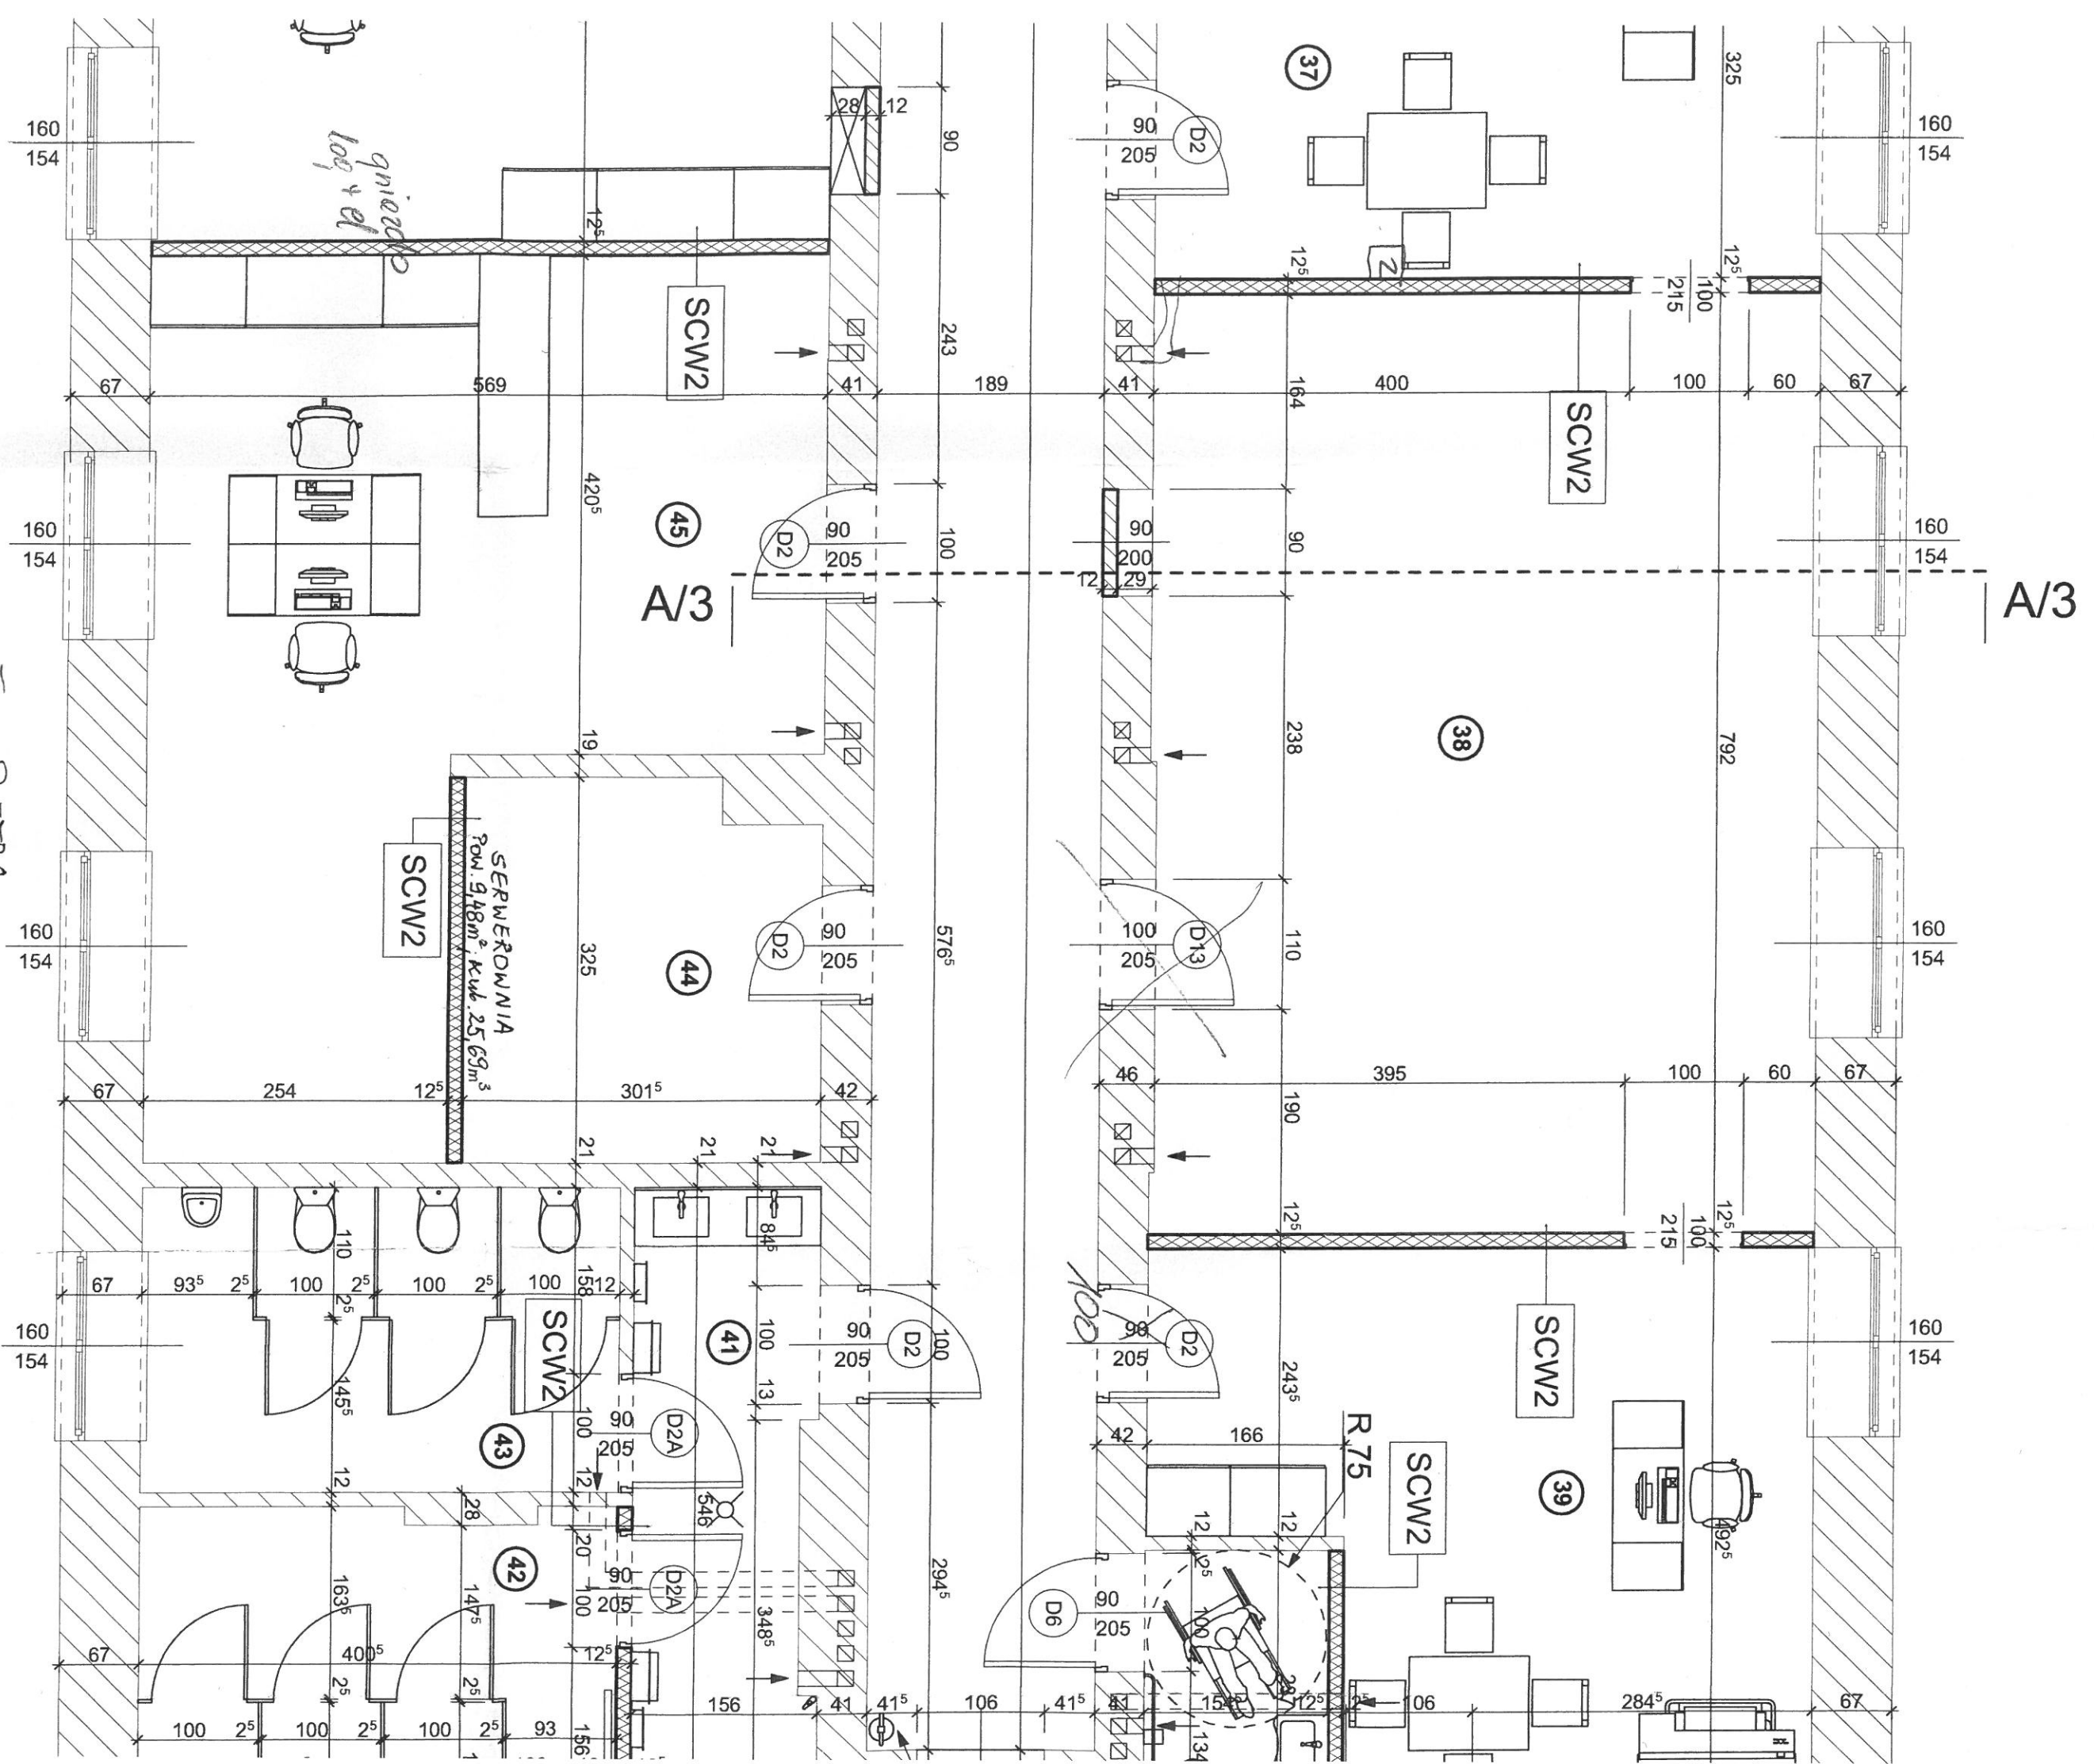

gniazdka
100, + el

SERWEROWNIA
Pow. 9,48m², Kub. 25,69m³

R.75

A/3

A/3

