


SZAFKA GAZOWA Z KURKIEM
GAZOWYM ϕ 65
I ZAWOREM GAZOWYM MAG-3

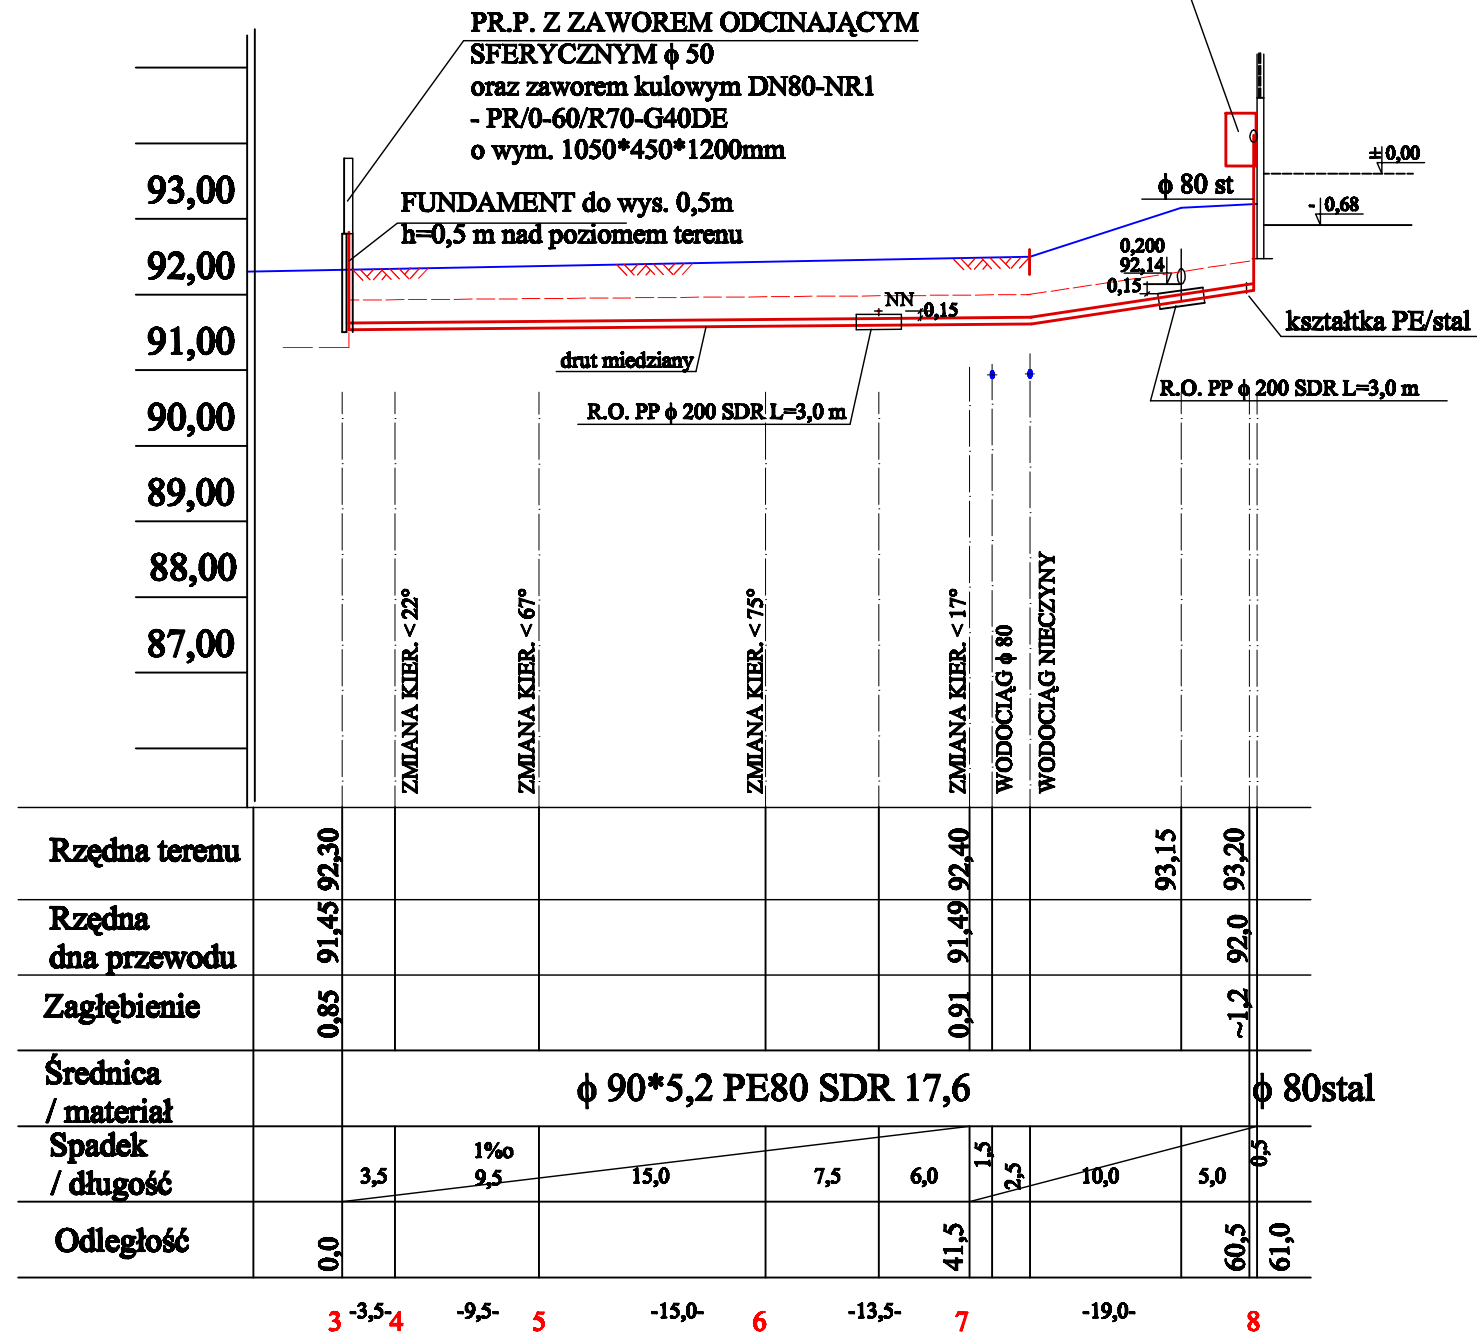

temat	PROJEKT INSTALACJI GAZOWEJ DOZIEMNEJ I WEWNĘTRZNEJ DO BUDYNKU SZKOŁY ROLNICZEJ	
obiekt	Al. XX lecia 12 TERESIN gm. Teresin DZ. NR 232 BUDYNEK SZKOŁY ROLNICZEJ	
inwestor	STAROSTWO POWIATOWE w Sochaczewie	RYS NR 2
nazwa rysunku	PROFIL PO TRASIE INSTALACJI GAZOWEJ DOZIEMNEJ	skala 1 : 100/500
projektował	mgr inż. Magdalena Najmrocka 12 / 96	data