




Schemat rowu odpływowego wraz z odpływem do rowu melioracyjnego

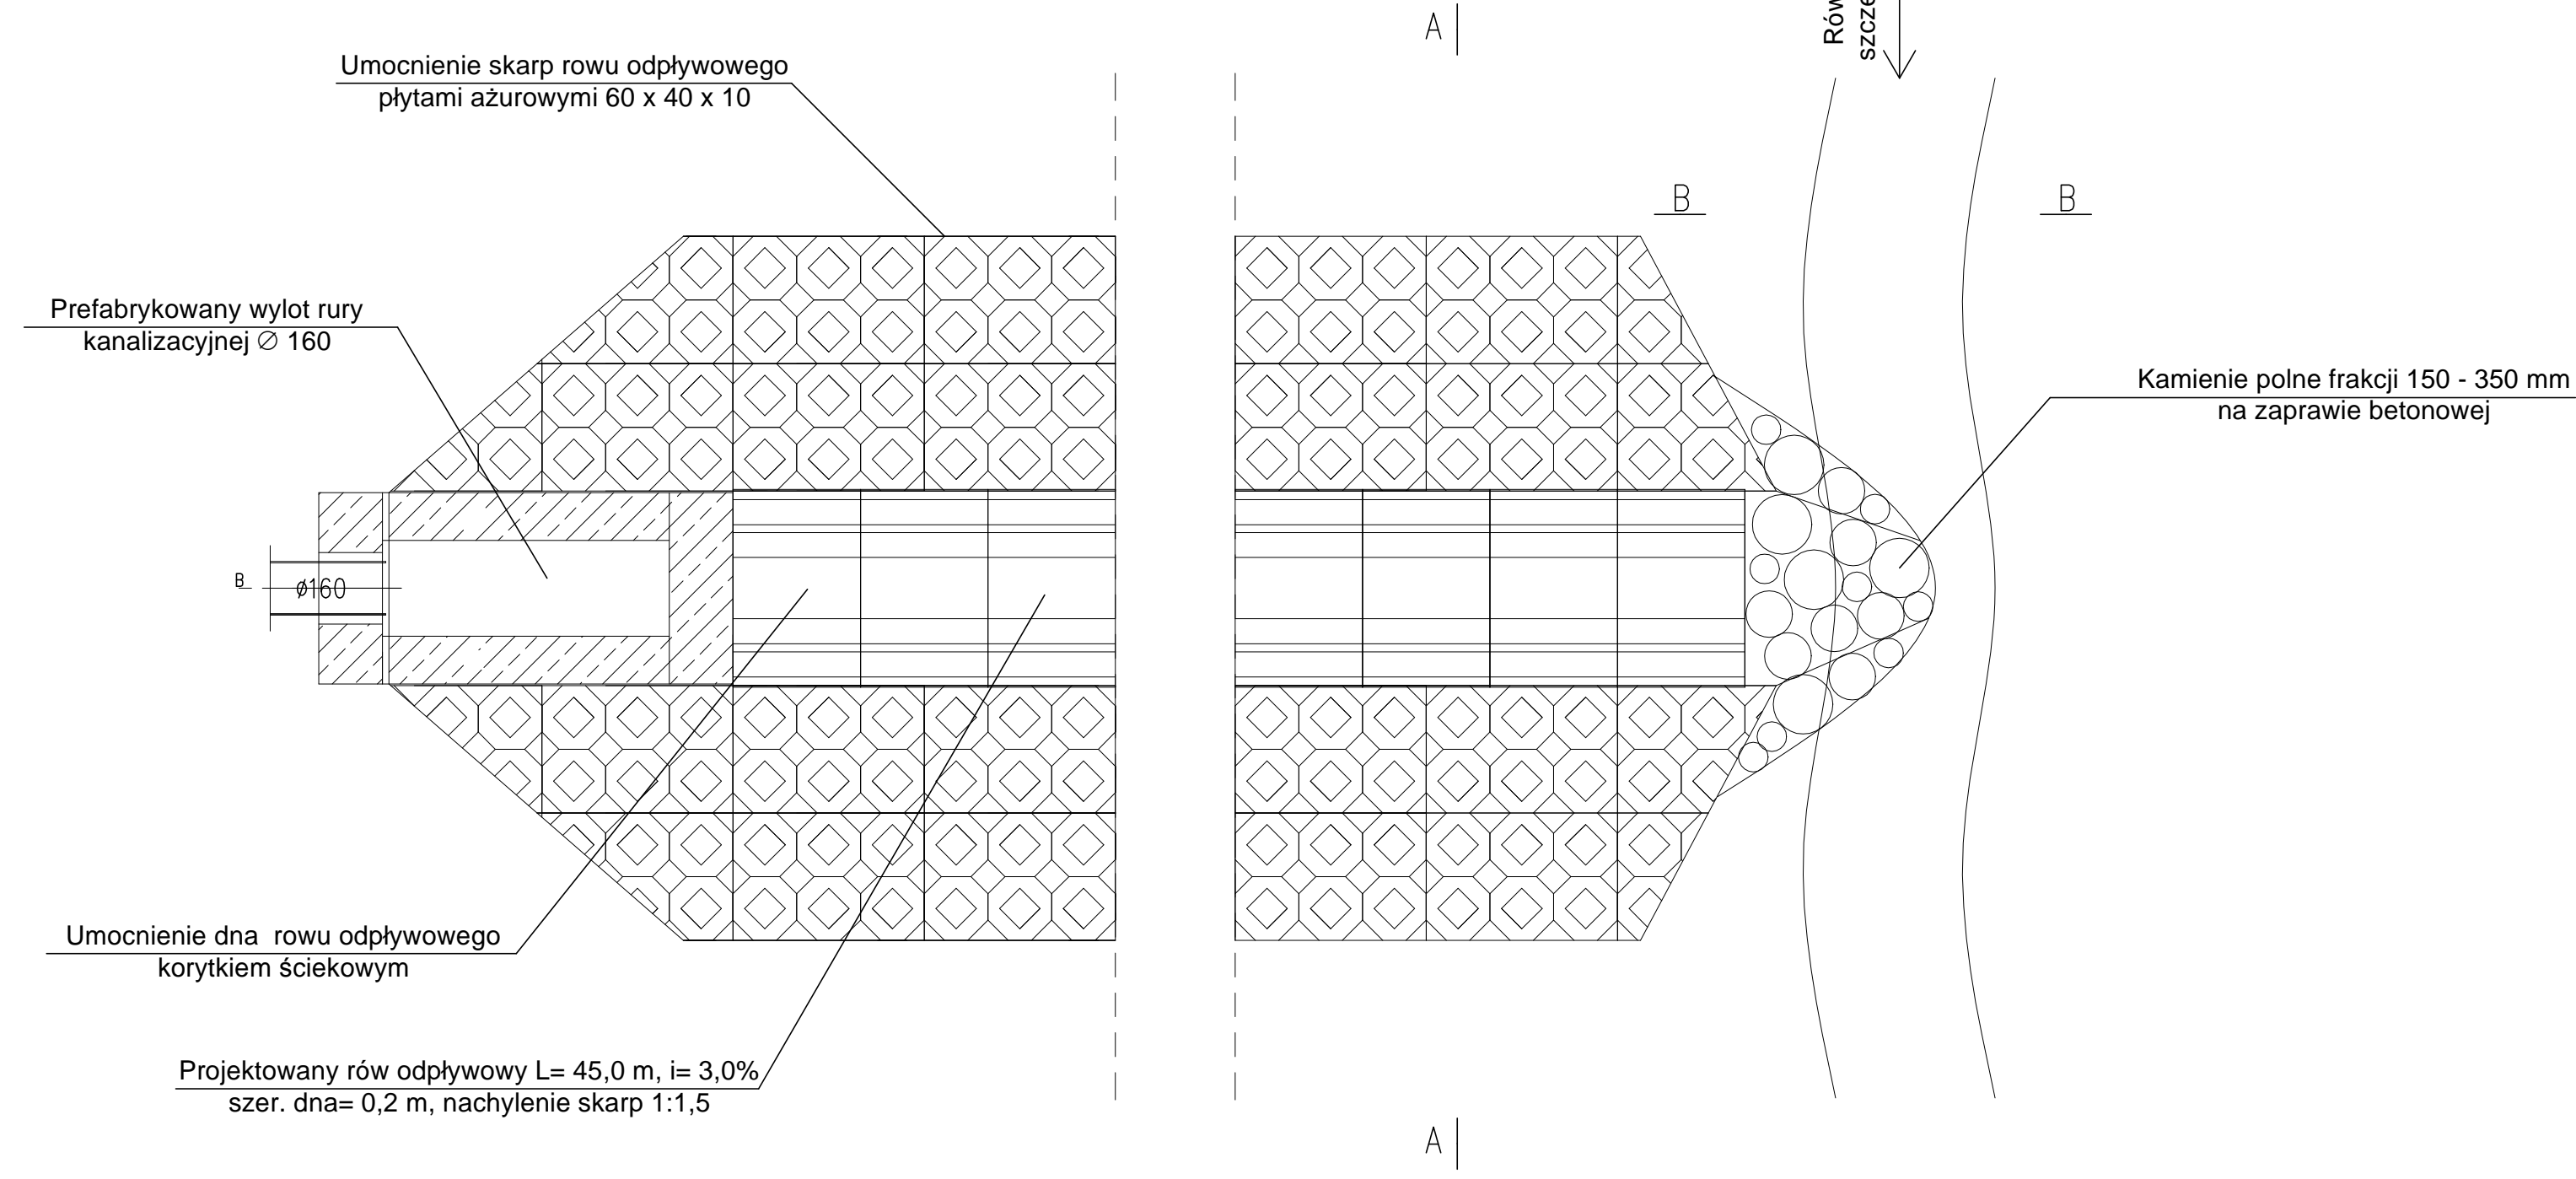

Przekrój A – A

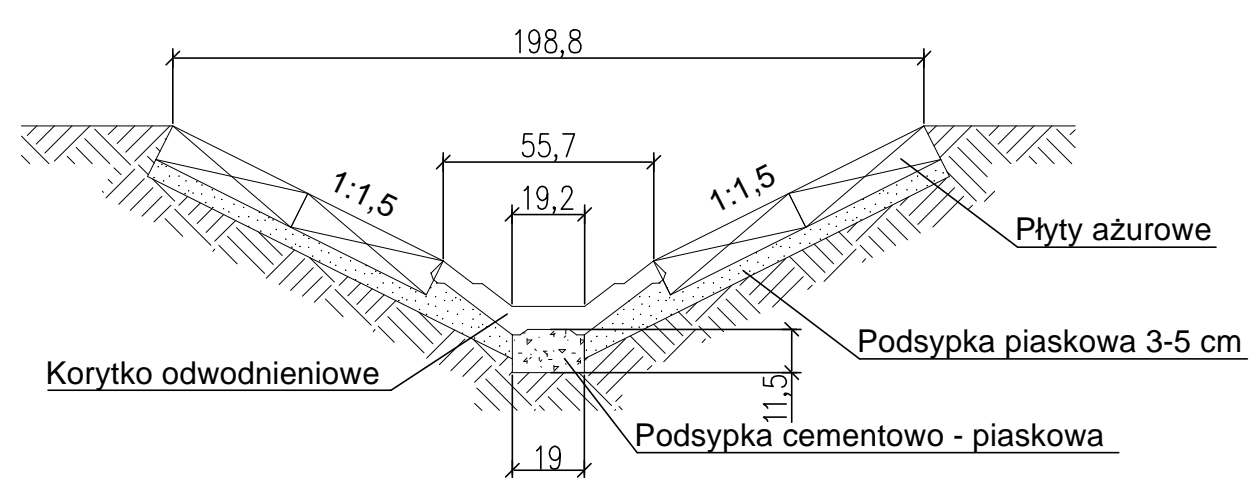

Przekrój B – B

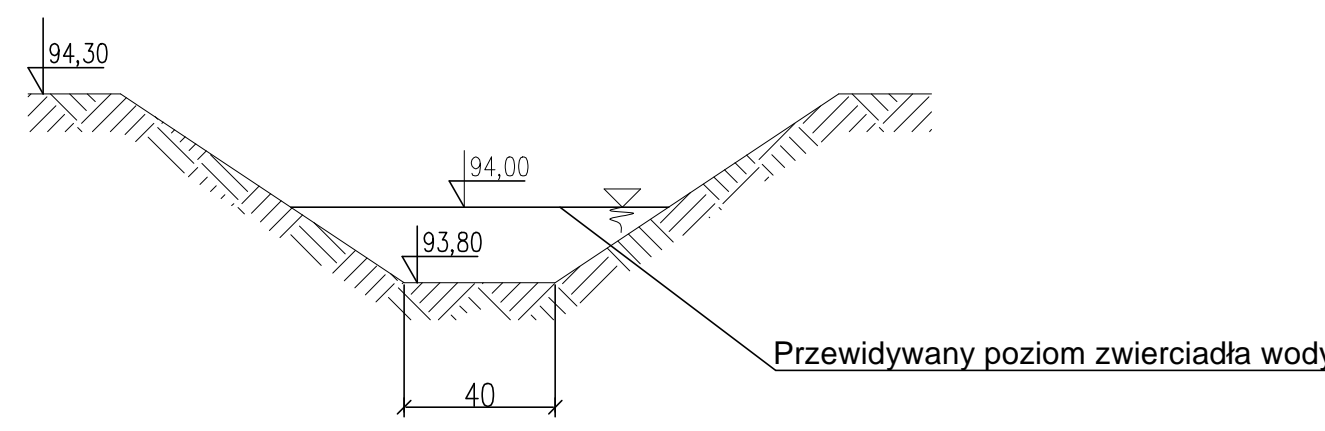

Biuro projektowe: TST SZYMON TOMASZEWSKI DĄBRÓWKA NOWA 50, 86-014 SICIENKO		
Tytuł projektu: BUDOWA BIOLOGICZNEJ OCZYSZCZALNI ŚCIEKÓW W MŁODZIEŻOWYM OŚRODKU WYCHOWAWCZYM "DOM NA SZLAKU" IM. GEN. TADEUSZA KUTRZEBY W ZAŁUSKOWIE		
Inwestor : POWIAT SOCHACZEWSKI, REPREZENTOWANY PRZEZ ZARZĄD POWIATU UL. MARSZAŁKA JÓZEFA PIŁSUDSKIEGO 65, 96 - 500 SOCHACZEW		
BRANŻA SANITARNA		
Projektował: mgr inż. Piotr Młynarek nr uprawnień: KUP/0059/PWOS/14	DATA: 04.04. 2016r.	PODPIS:
Sprawdził: mgr inż. Mariusz Bartnicki nr uprawnień: KUP/0150/PWOS/10	DATA: 04.04. 2016r.	PODPIS:
Opracowali: mgr inż. Szymon Tomaszewski inż. Bartosz Włodarczyk inż. Arkadiusz Pindel	DATA: 04.04.16r. 04.04.16r. 04.04.16r.	PODPIS:
Tytuł rysunku:		Skala
Rów odpływowy do rowu melioracyjnego "A"		1:20
		Arkusz
		14