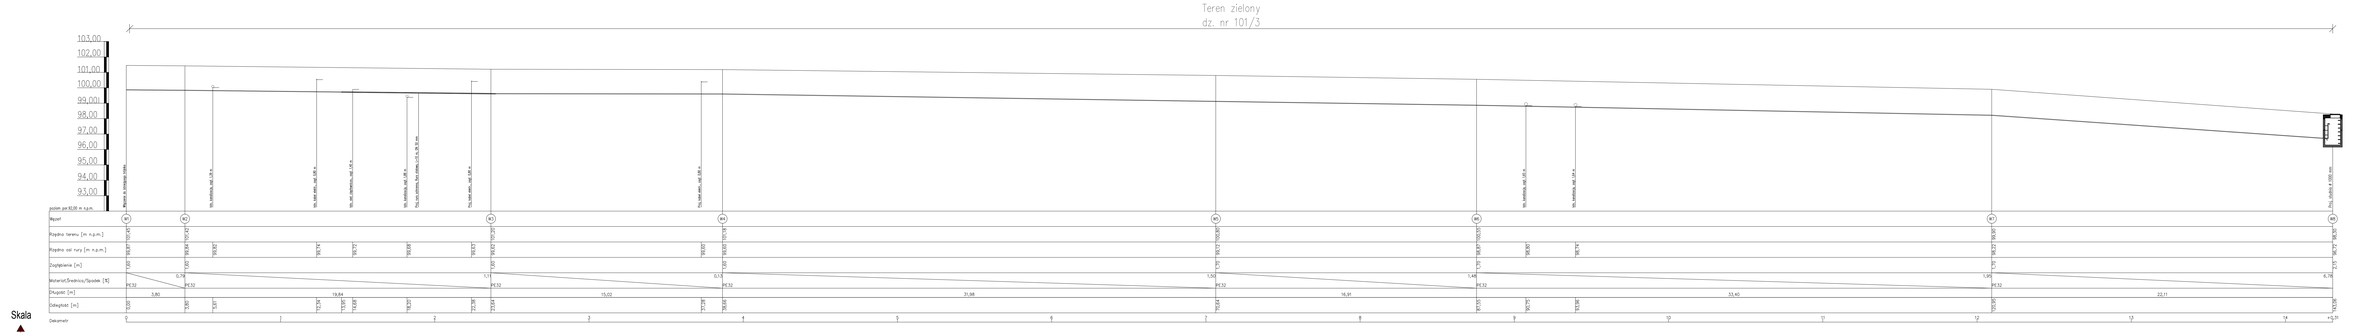

Biuro projektowe:	TST SZYMON TOMASZEWSKI DĄBRÓWKA NOWA 50, 86-014 SICIEŃKO
Tytuł projektu:	BUDOWA BIOLOGICZNEJ OCZYSZCZALNI ŚCIEKÓW W MIEJSCOWOŚCI WYCHOWAWCZYM "DOM NA SZLAKU" IM. GEN. TADEUSZA KUTRZEBY W ŻALIŚKOWIE
Inwestor:	POWIAT SOCHACZEWSKI, REPREZENTOWANY PRZEZ ZARZĄD POWIATU UL. MARSZAŁKA JÓZEFA PIŁSUDSKIEGO 50, 96 - 500 SOCHACZEW
BRANŻA SANITARNA	*PROJEKT WYKONAWCZY*

Projektował: mgr inż. Piotr Młynarek nr uprawnień KUP/0059/PWOS/14	DATA: 04.04. 2016r.	PODPIS:
Sprawdził: mgr inż. Mariusz Bartnicki nr uprawnień KUP/0150/PWOS/10	DATA: 04.04. 2016r.	PODPIS:

Opracował:	DATA:	PODPIS:
mgr inż. Szymon Tomaszewski	04.04.16r.	
inż. Bartosz Wodarczyk	04.04.16r.	
inż. Arkadiusz Pindel	04.04.16r.	

Tytuł rysunku:	Skala	1:100/100
Profil podłużny instalacji wodociągowej	Arkusz	11