


PLAN EWAKUACJI PARTER - NOWY BUDYNEK

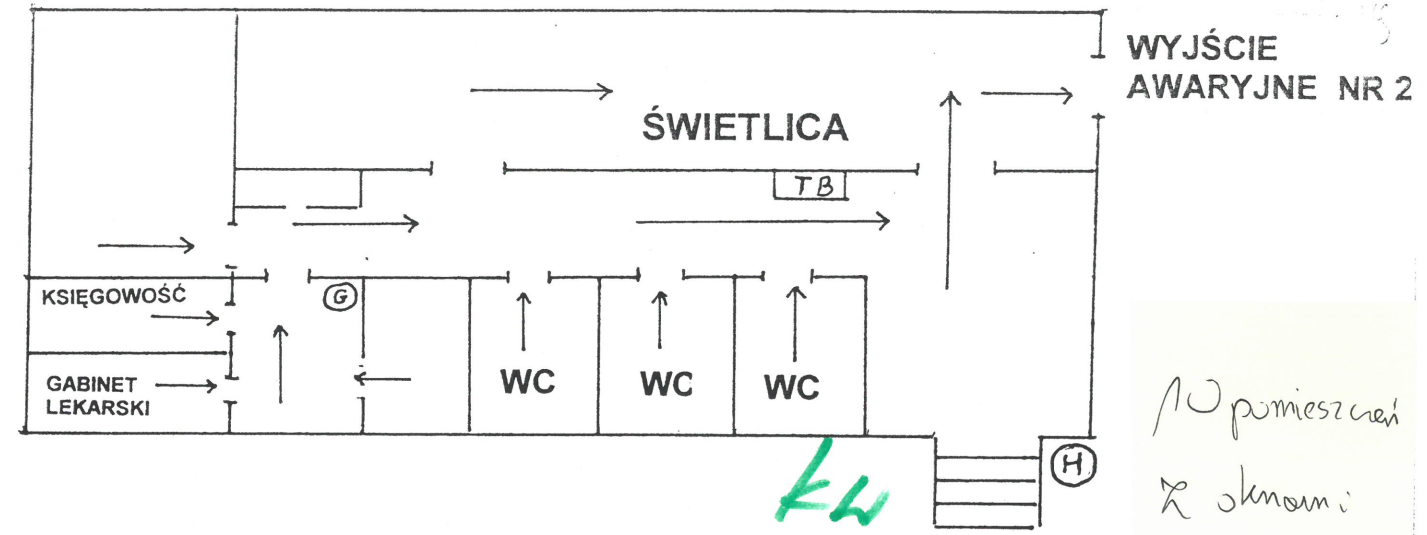

PLAN EWAKUACJI BUDYNEK „A”

PIWNICA

WYJŚCIE
EWAKUACYJNE

WYJŚCIE ZAPASOWE

SZATNIA „2”

KOTŁOWNIA

DO WYJŚCIA
EWAKUACYJNEGO
NR 2




PL

TU JESTEM


DO WYJŚCIA EWAKUACYJNEGO Nr 1

MAGAZYN

UWAGA: Ewakuacja przez wyjście ewakuacyjne Nr 1: magazyny, kotłownia lub (wyjściem zapasowym)
Ewakuacja przez wyjście ewakuacyjne Nr 2: szatnia „2”

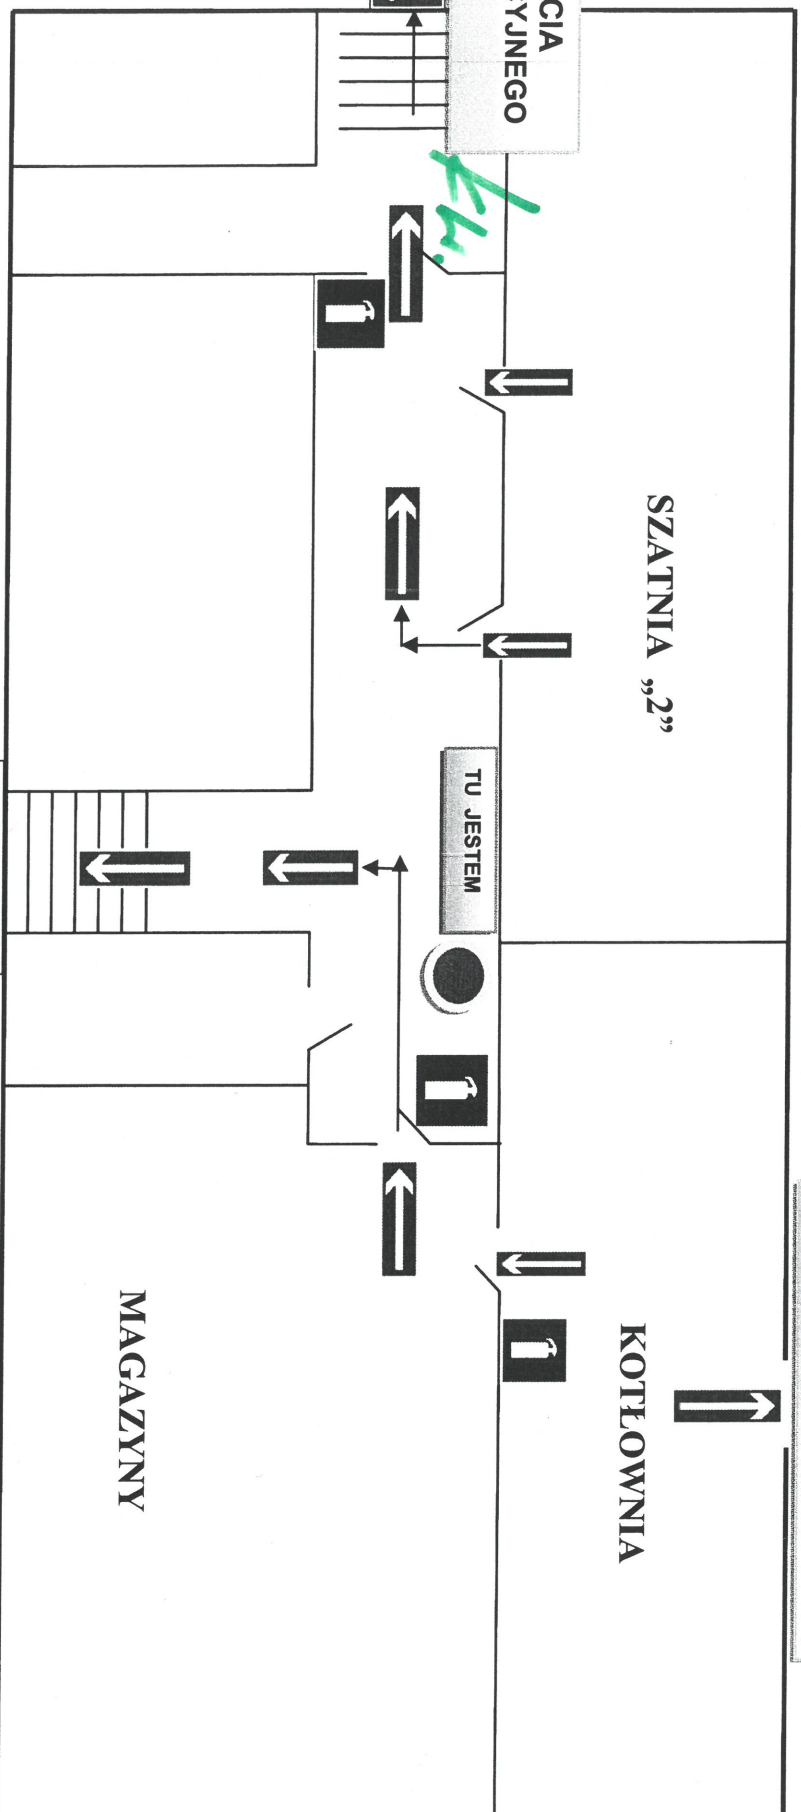


PLAN EWAKUACJI BUDYNEK „A” I PIĘTRO

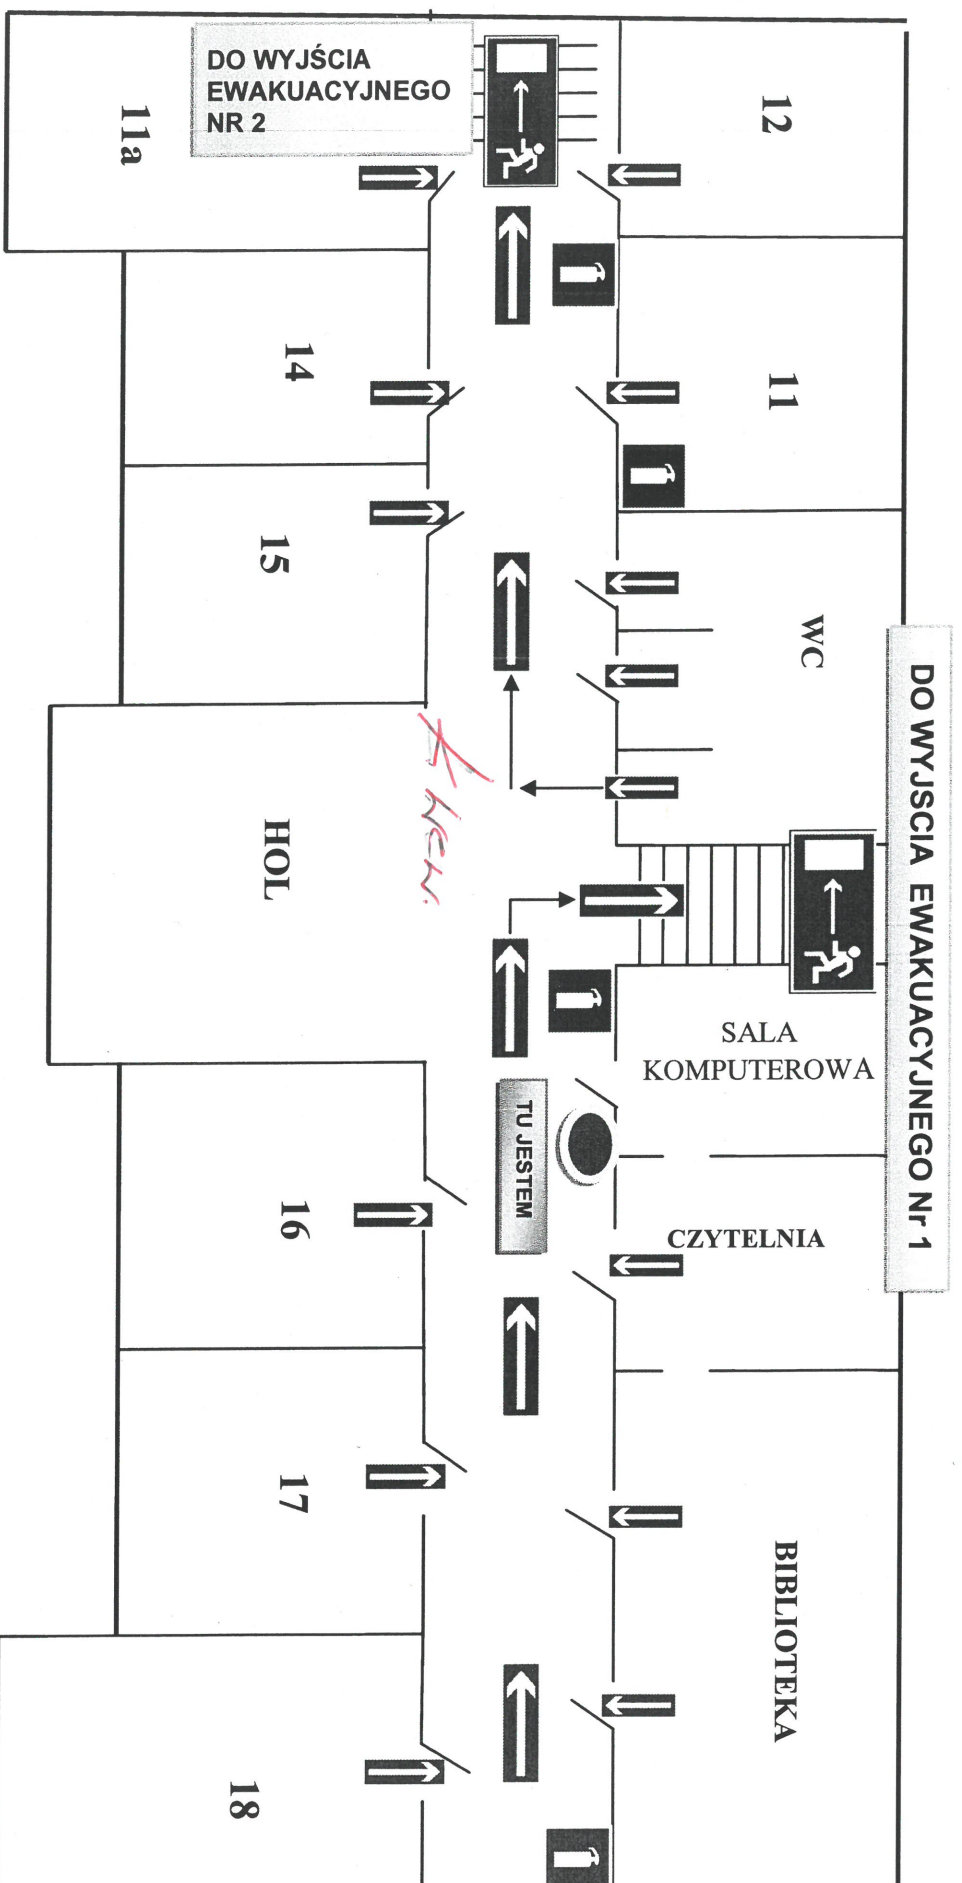


UWAGA: Ewakuacja przez wyjście ewakuacyjne Nr 1: sale 16,17,18, biblioteka, czytelnia, sala komputerowa,
Ewakuacja przez wyjście ewakuacyjne Nr 2: sale 11,11a,12,14,15, WC,

PLAN EWAKUACJI BUDYNEK „B” I PIĘTRO

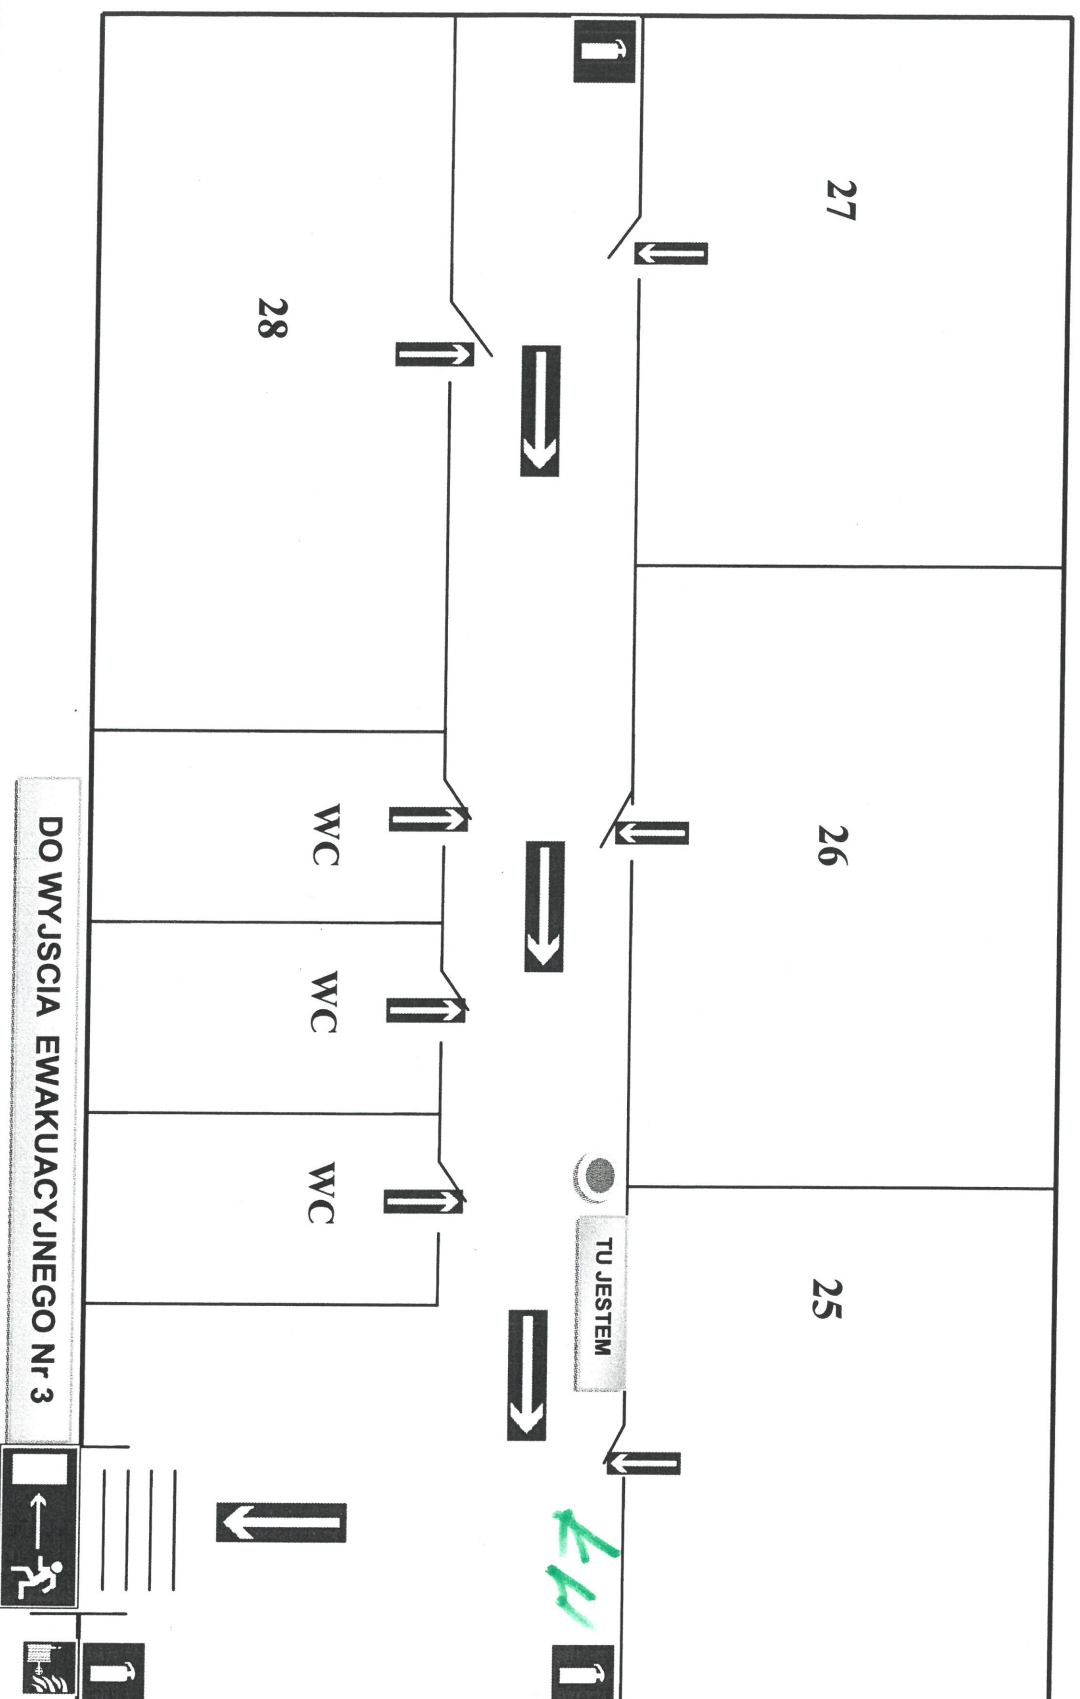


UWAGA: Ewakuacja I Piętro przez wyjście ewakuacyjne Nr 3

PLAN EWAKUACJI BUDYNEK „B” II PIĘTRO

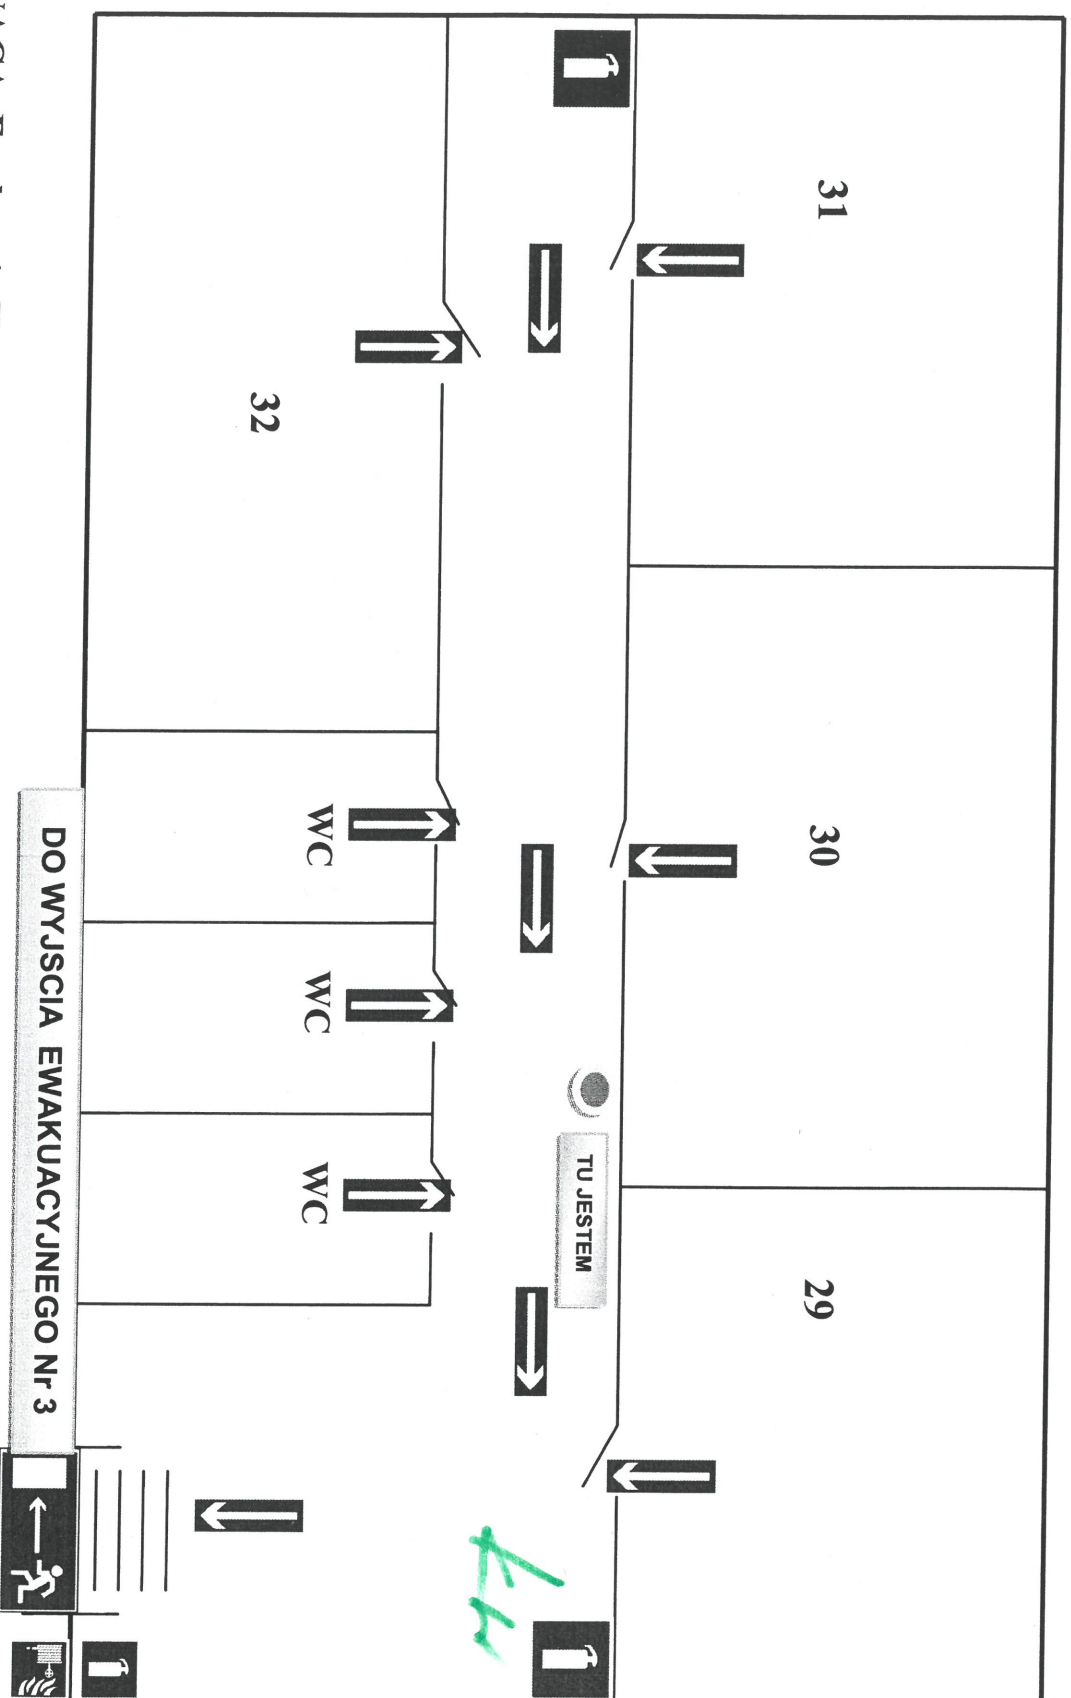

UWAGA: Ewakuacja II Piętro przez wyjście ewakuacyjne Nr 3

PLAN EWAKUACJI BUDYNEK „B” III PIĘTRO

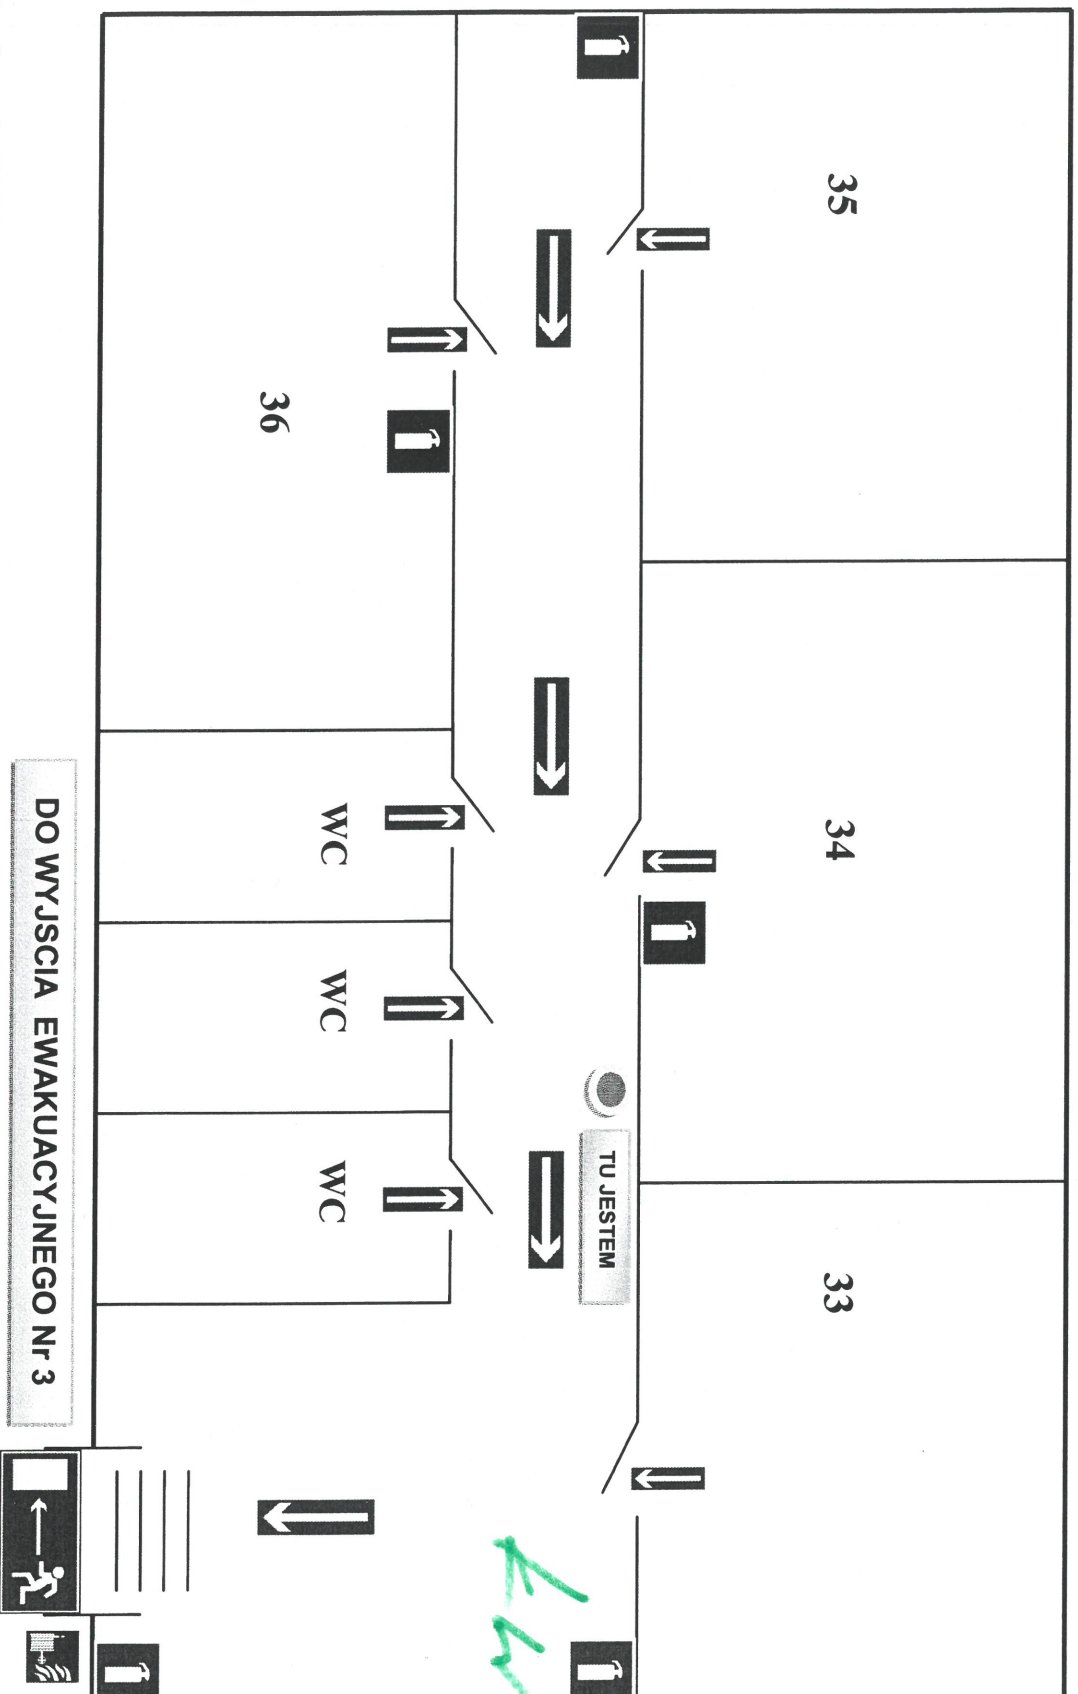

DO WYJSCIA EWAKUACYJNEGO Nr 3

UWAGA: Ewakuacja III Piętro przez wyjście ewakuacyjne Nr 3