
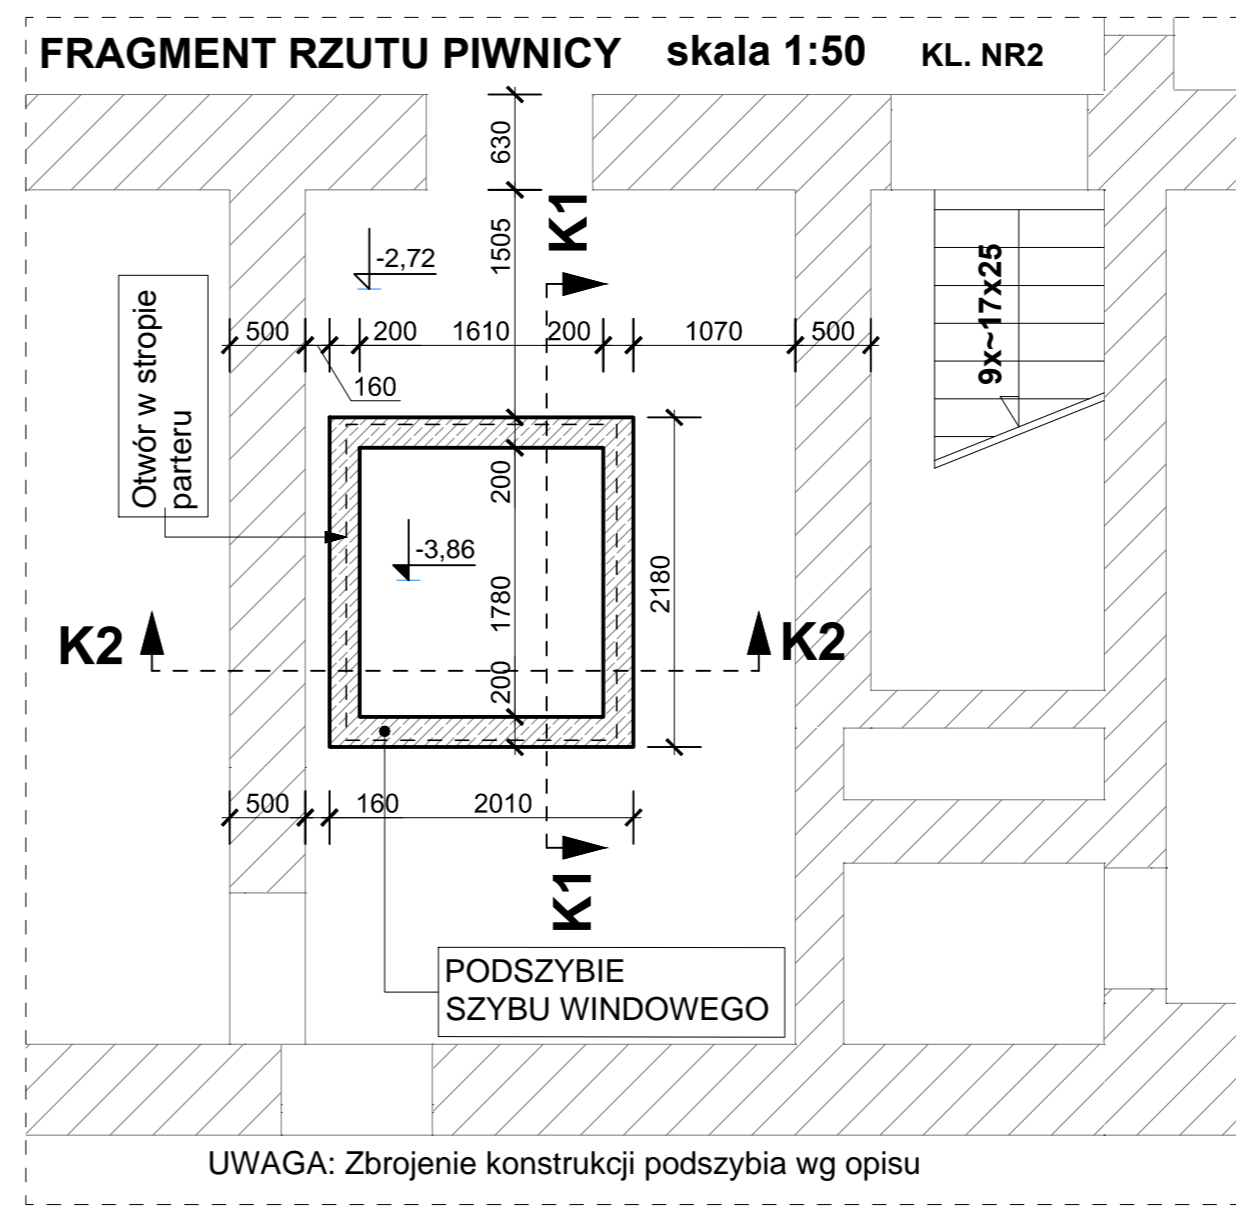
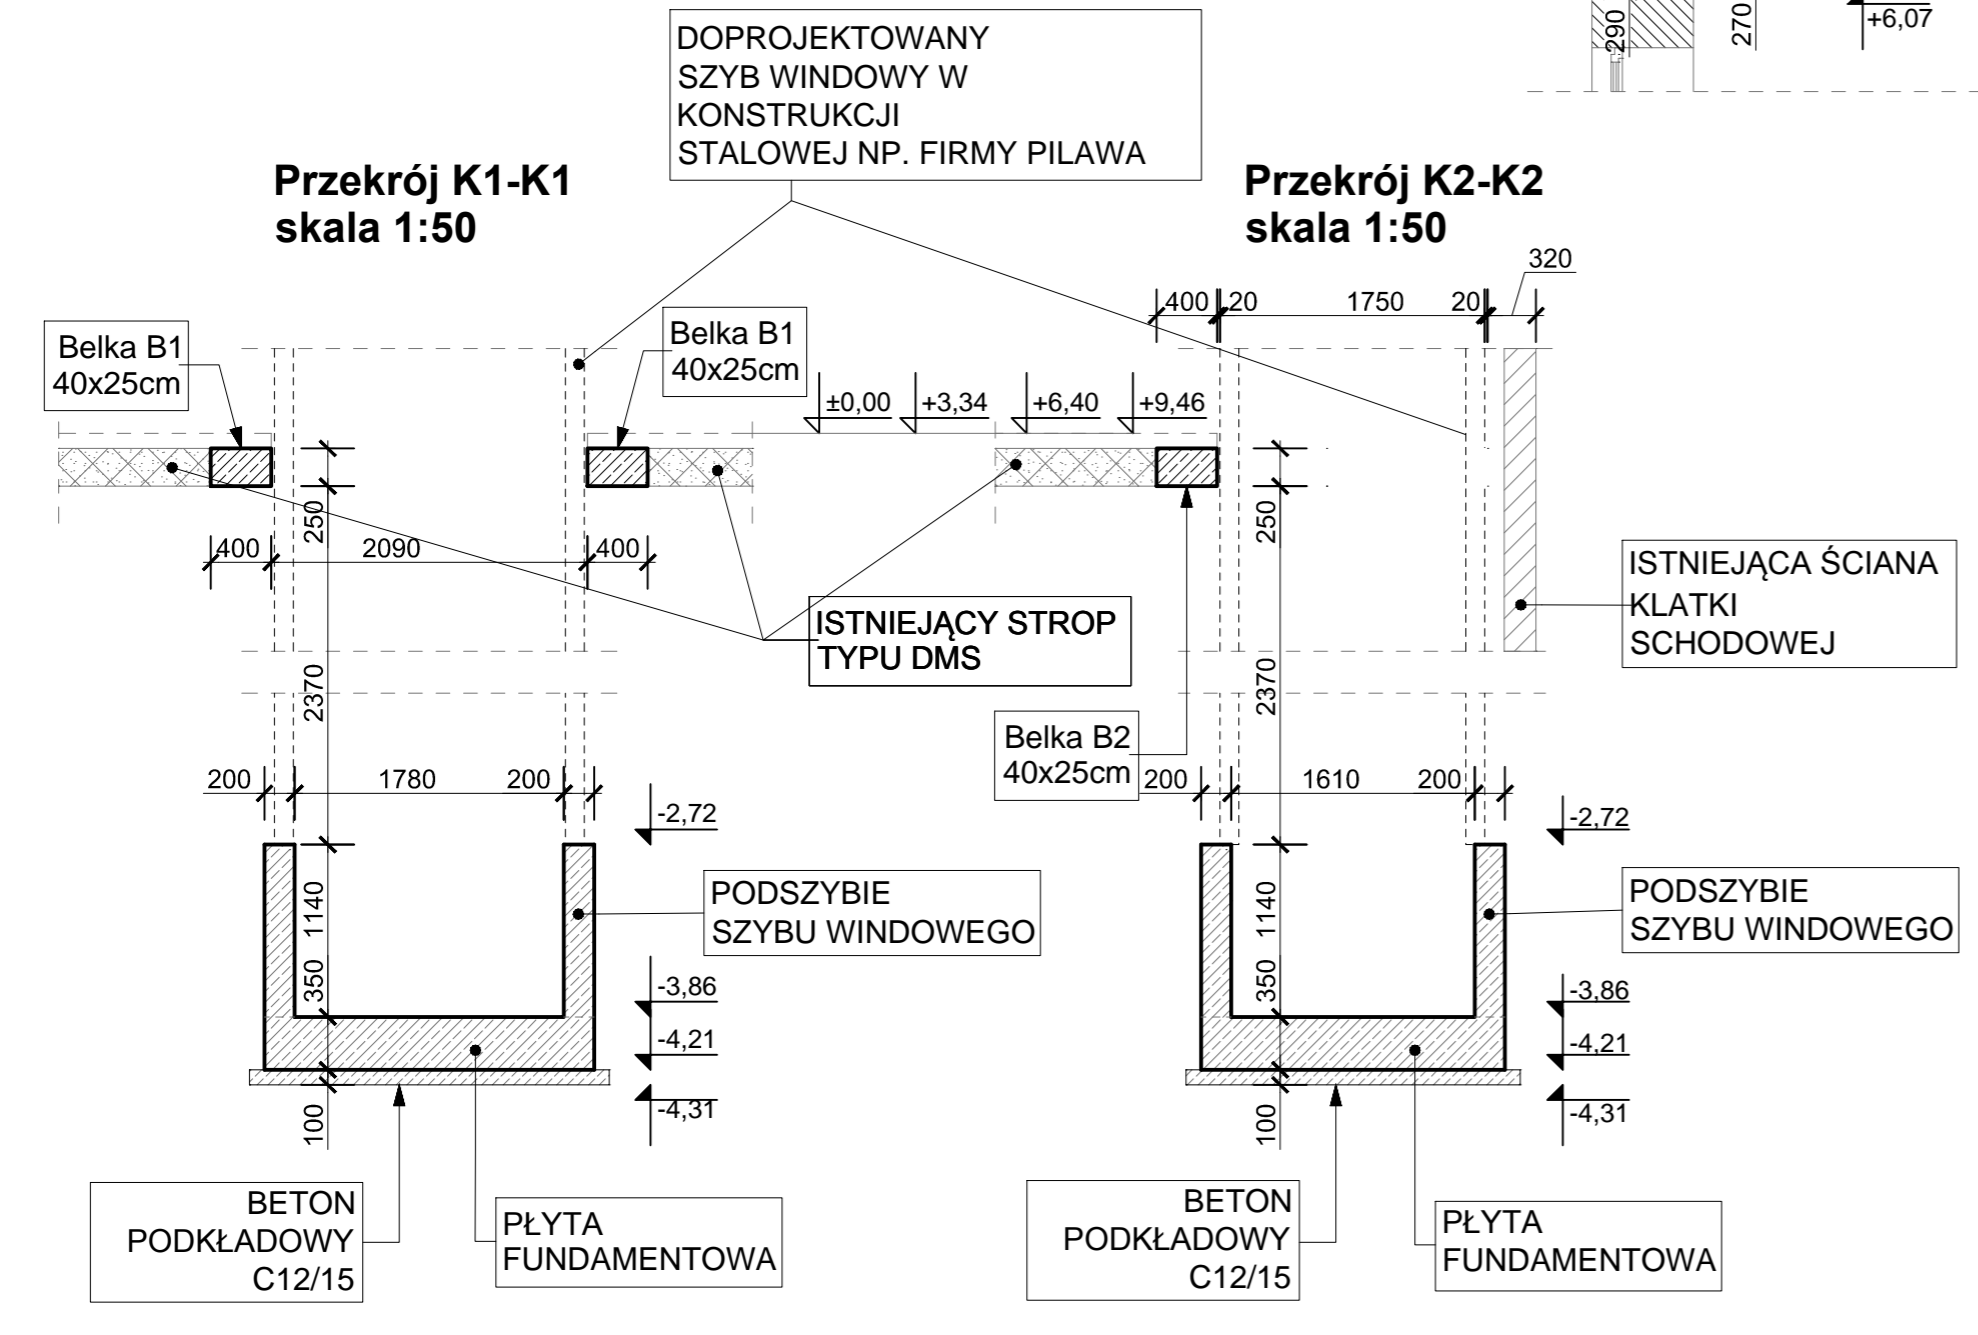


- #### UWAGI OGÓLNE:
- Niniejszy rysunek należy rozpatrywać łącznie z całym wielobranżowym projektem, którego jest integralną częścią.
  - Przed przystąpieniem do robót Wykonawca powinien sprawdzić na budowie wszystkie rzędne wysokościowe oraz wymiary poziome; rozwiązania wynikające z różnic wymiarów podanych na rysunku i wymiarów rzeczywistych należy uzgodnić z Projektantem.
  - Wszystkie prace należy wykonywać zgodnie z właściwymi regulacjami prawnymi i normatywnymi oraz zgodnie ze sztuką budowlaną.
  - Wskazane produkty należy rozumieć jako komplet niezbędnych elementów i dodatków niezbędnych do właściwego montażu oraz ich poprawnego funkcjonowania zgodnie z zaleceniami producentów.
  - Wszystkie prace przygotowawcze, podstawowe, wykończeniowe, użytkowe, eksploatacyjne i konserwacyjne, związane z zastosowaniem wskazanych produktów, należy wykonywać zgodnie z instrukcjami, procedurami i metodami wymaganymi i przewidzianymi przez producentów danych produktów i powinny być poprzedzone zapoznaniem się przez Wykonawcę z właściwymi kartami katalogowymi i instrukcjami producentów.

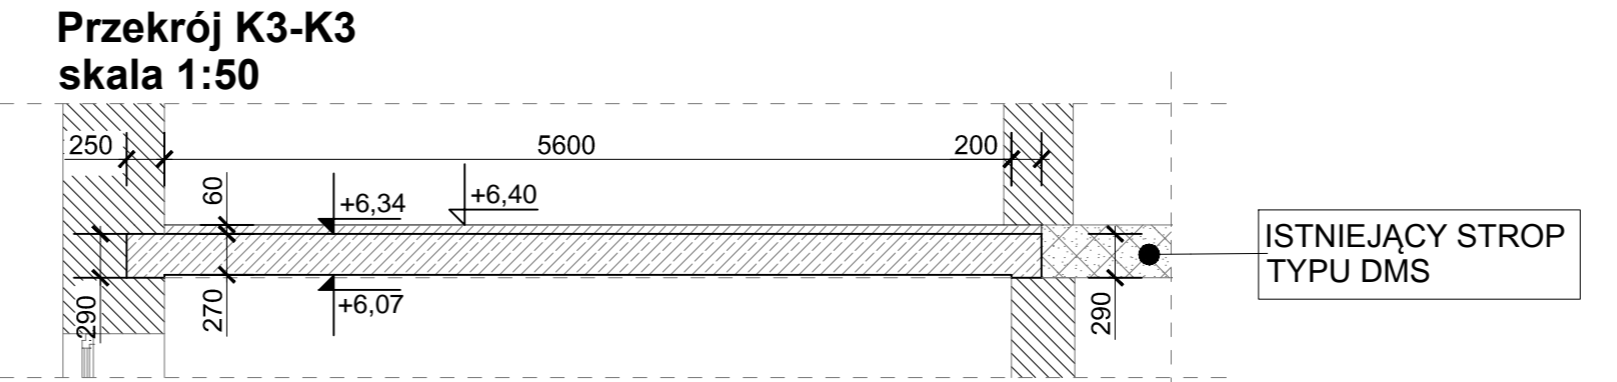

<b>BBC BEST BUILDING CONSULTANTS</b>			
Inwestor / Zamawiający STAROSTWO POWIATOWE W SOCHACZEWIE 96-500 Sochaczew, ul. Marszałka Józefa Piłsudskiego 65			
Wykonawca BBC BEST BUILDING CONSULTANTS NADZORY I DORADZTWO BUDOWLANE ŁUKASZ ZDZIEBŁOWSKI ul. Bema 42A; Żyrardów 96-300			
Zadanie Projekt przebudowy pomieszczeń byłego internatu Zespołu Szkół Rolnicze Centrum Kształcenia Ustawicznego w Sochaczewie (ZS RCKU) dla potrzeb Wydziału Geodezji, Kartografii, Katastru i Gospodarki Nieruchomościami Starostwa Powiatowego w Sochaczewie i Powiatowego Inspektoratu Nadzoru Budowlanego w Sochaczewie oraz dla potrzeb dydaktycznych ZS RCKU w Sochaczewie.			
Nazwa tomu <b>Konstrukcja</b>			
Tytuł rysunku <b>Detale konstrukcyjne</b>			
Stanowisko	Imię i nazwisko	Nr uprawnień	Podpis
<b>Główny Projektant</b>	mgr inż. arch. Kacper Matysiak	MA/027/13	
<b>Projektant</b>	inż. Krzysztof Piotrowski	MAZ/0011/POOK/08	
<b>Opracował</b>	inż. Paweł Baczmaga	-	
<b>Sprawdził</b>	mgr inż. Łukasz Zdzieblowski	MAZ/0271/POOK/12	
Branża	Stadium	Skala	Data
konstrukcja	<b>PB</b>	<b>1:50</b>	<b>27.05.2016</b>
Nr projektu	Symbol tomu	Numer rysunku	Rev.
-	<b>03-PB</b>	<b>K1</b>	-