


Bi  
2005/20


bet  
2005/20




KOTŁOWNIA  
OLEJOWA  
I WYMIANA PUNKTOW  
NA GAZONE  
2500KW

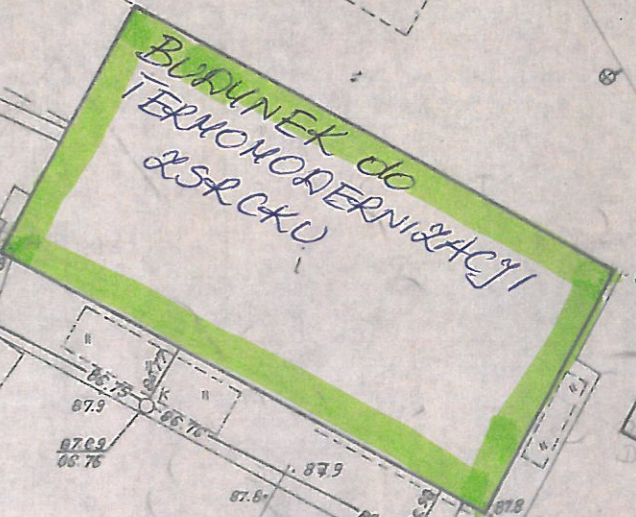

BUDYNEK DO  
TERMOMODERNIZACJI  
2500KW

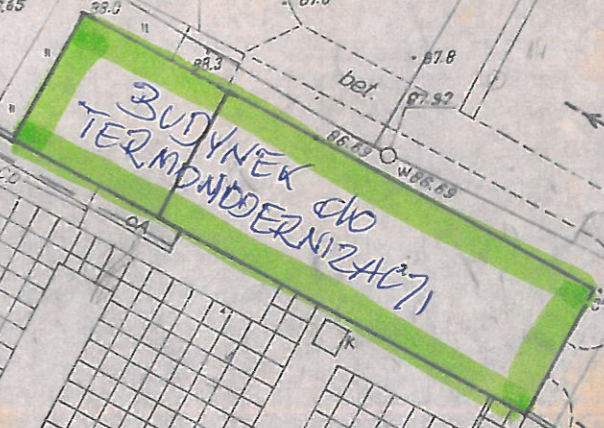

BUDYNEK DO  
TERMOMODERNIZACJI

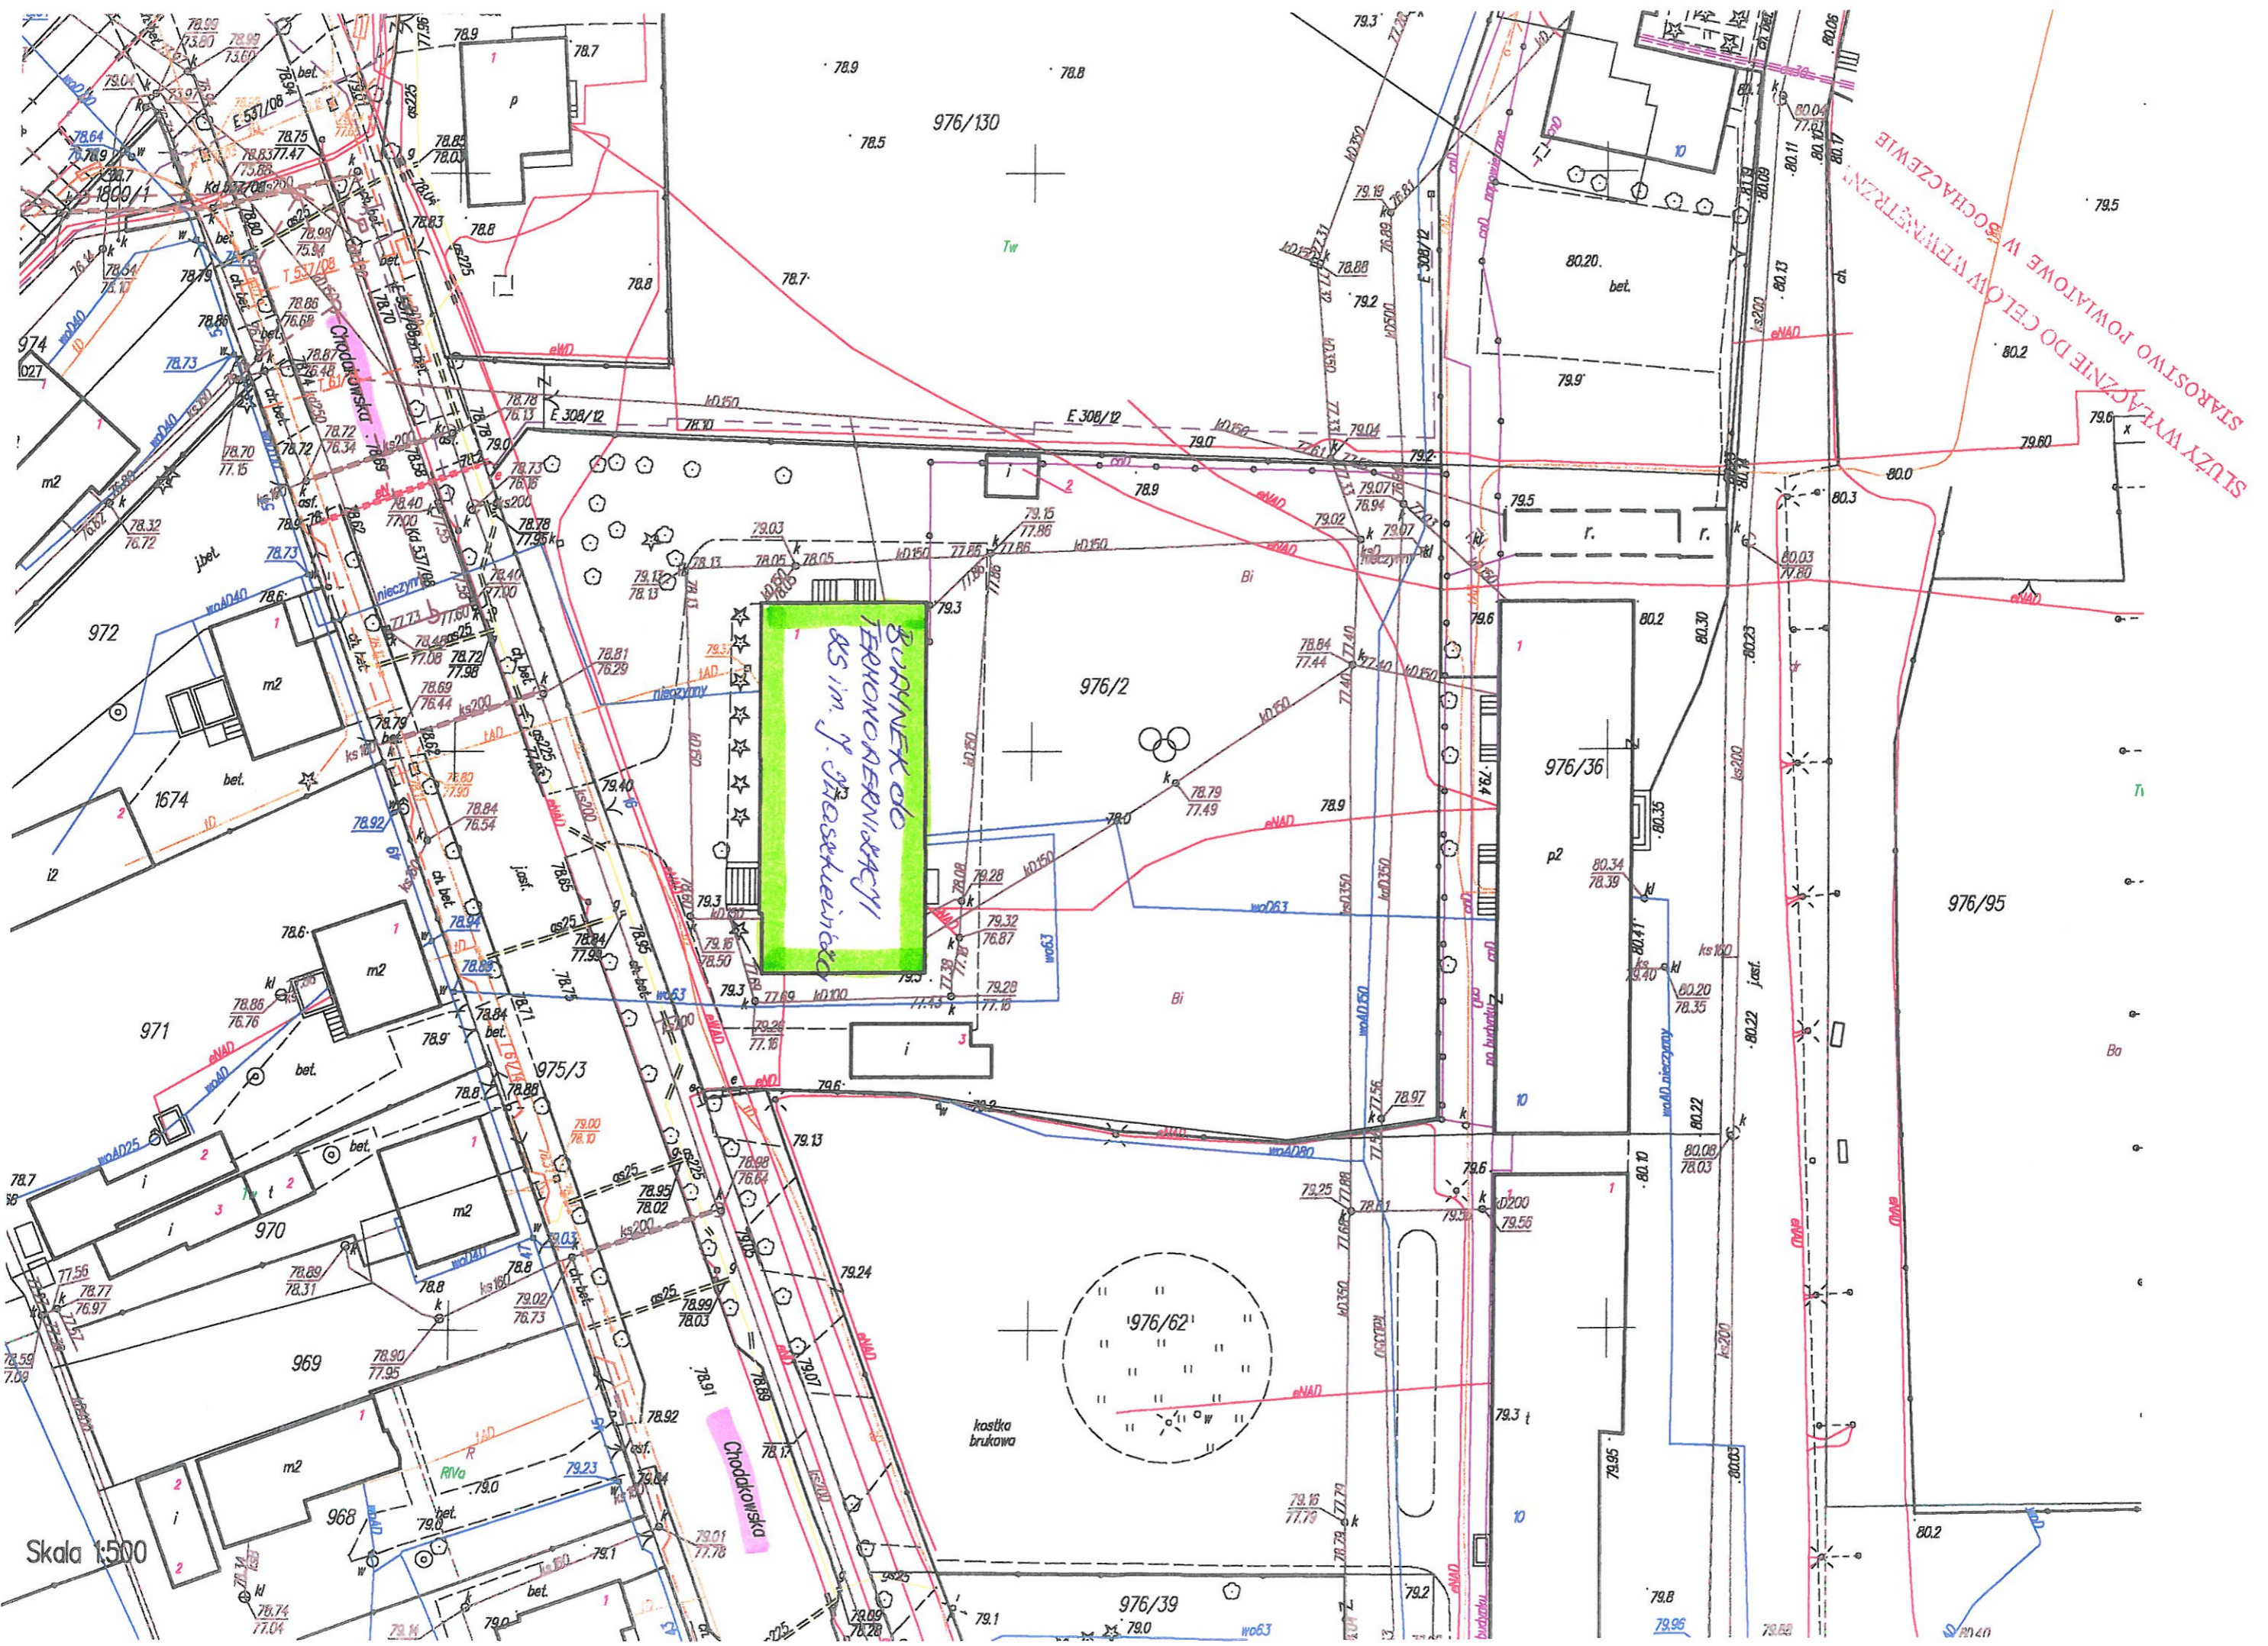

STAROSTWO POWIATOWE W SOCHACZEWIE  
SLUZY WYŁĄCZNIE DO CELÓW ADMINISTRACYJNYCH

BUDYNEK DO  
PRACOWNIARSTWA  
AS in. J. GOSKULSKIEGO


1976/62

Skala 1:500

2216/4

PRZEBUDOWA  
KANALU  
CIERKOWNI GŁOWEJ

PRZEBUDOWA  
KOTŁOWNI NA  
OLEJONIE  
PRZ. SACHACZEW

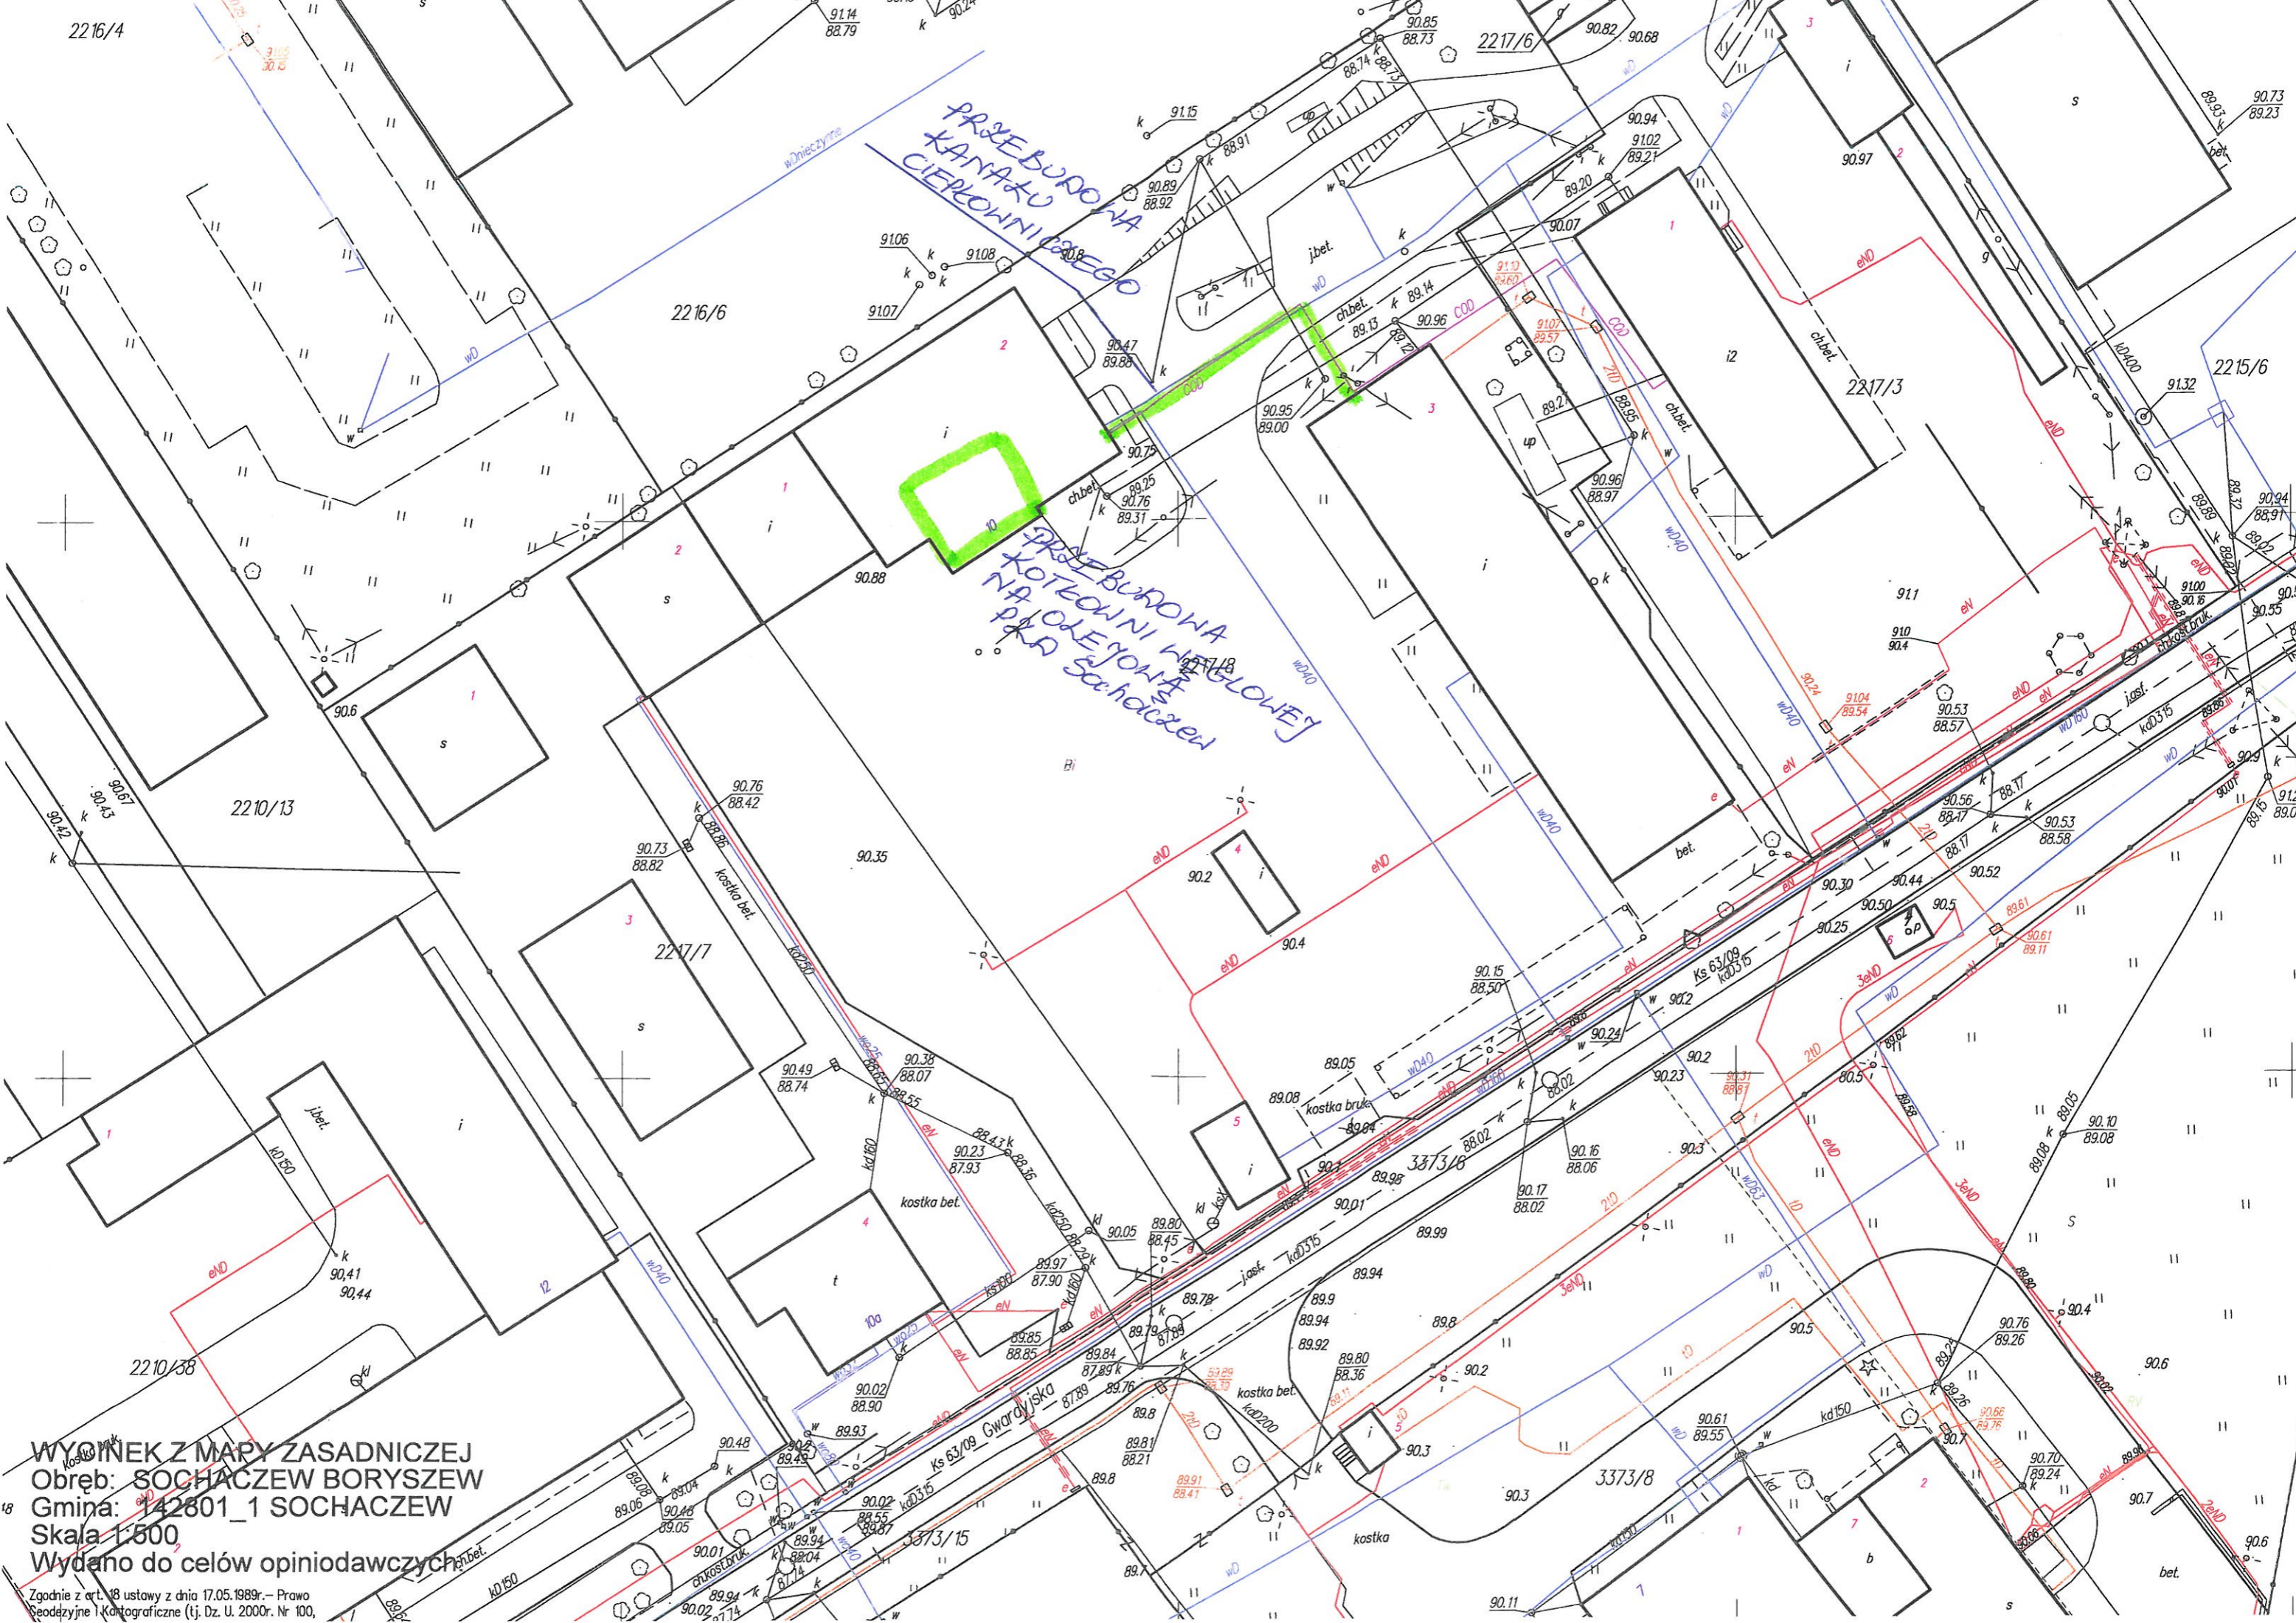

WYCIĄG Z MAPY ZASADNICZEJ  
 Obręb: SOCHACZEW BORYSZEW  
 Gmina: 142801\_1 SOCHACZEW  
 Skala 1:500  
 Wydano do celów opiniodawczych

Zgodnie z art. 18 ustawy z dnia 17.05.1989r. - Prawo  
 Geodezyjne i Kartograficzne (tj. Dz. U. 2000r. Nr 100,