


Płyty Atlantis gr. 15 cm
 Płatwie stalowe I-120
 Stalowy więzar kratowy proj. ind.

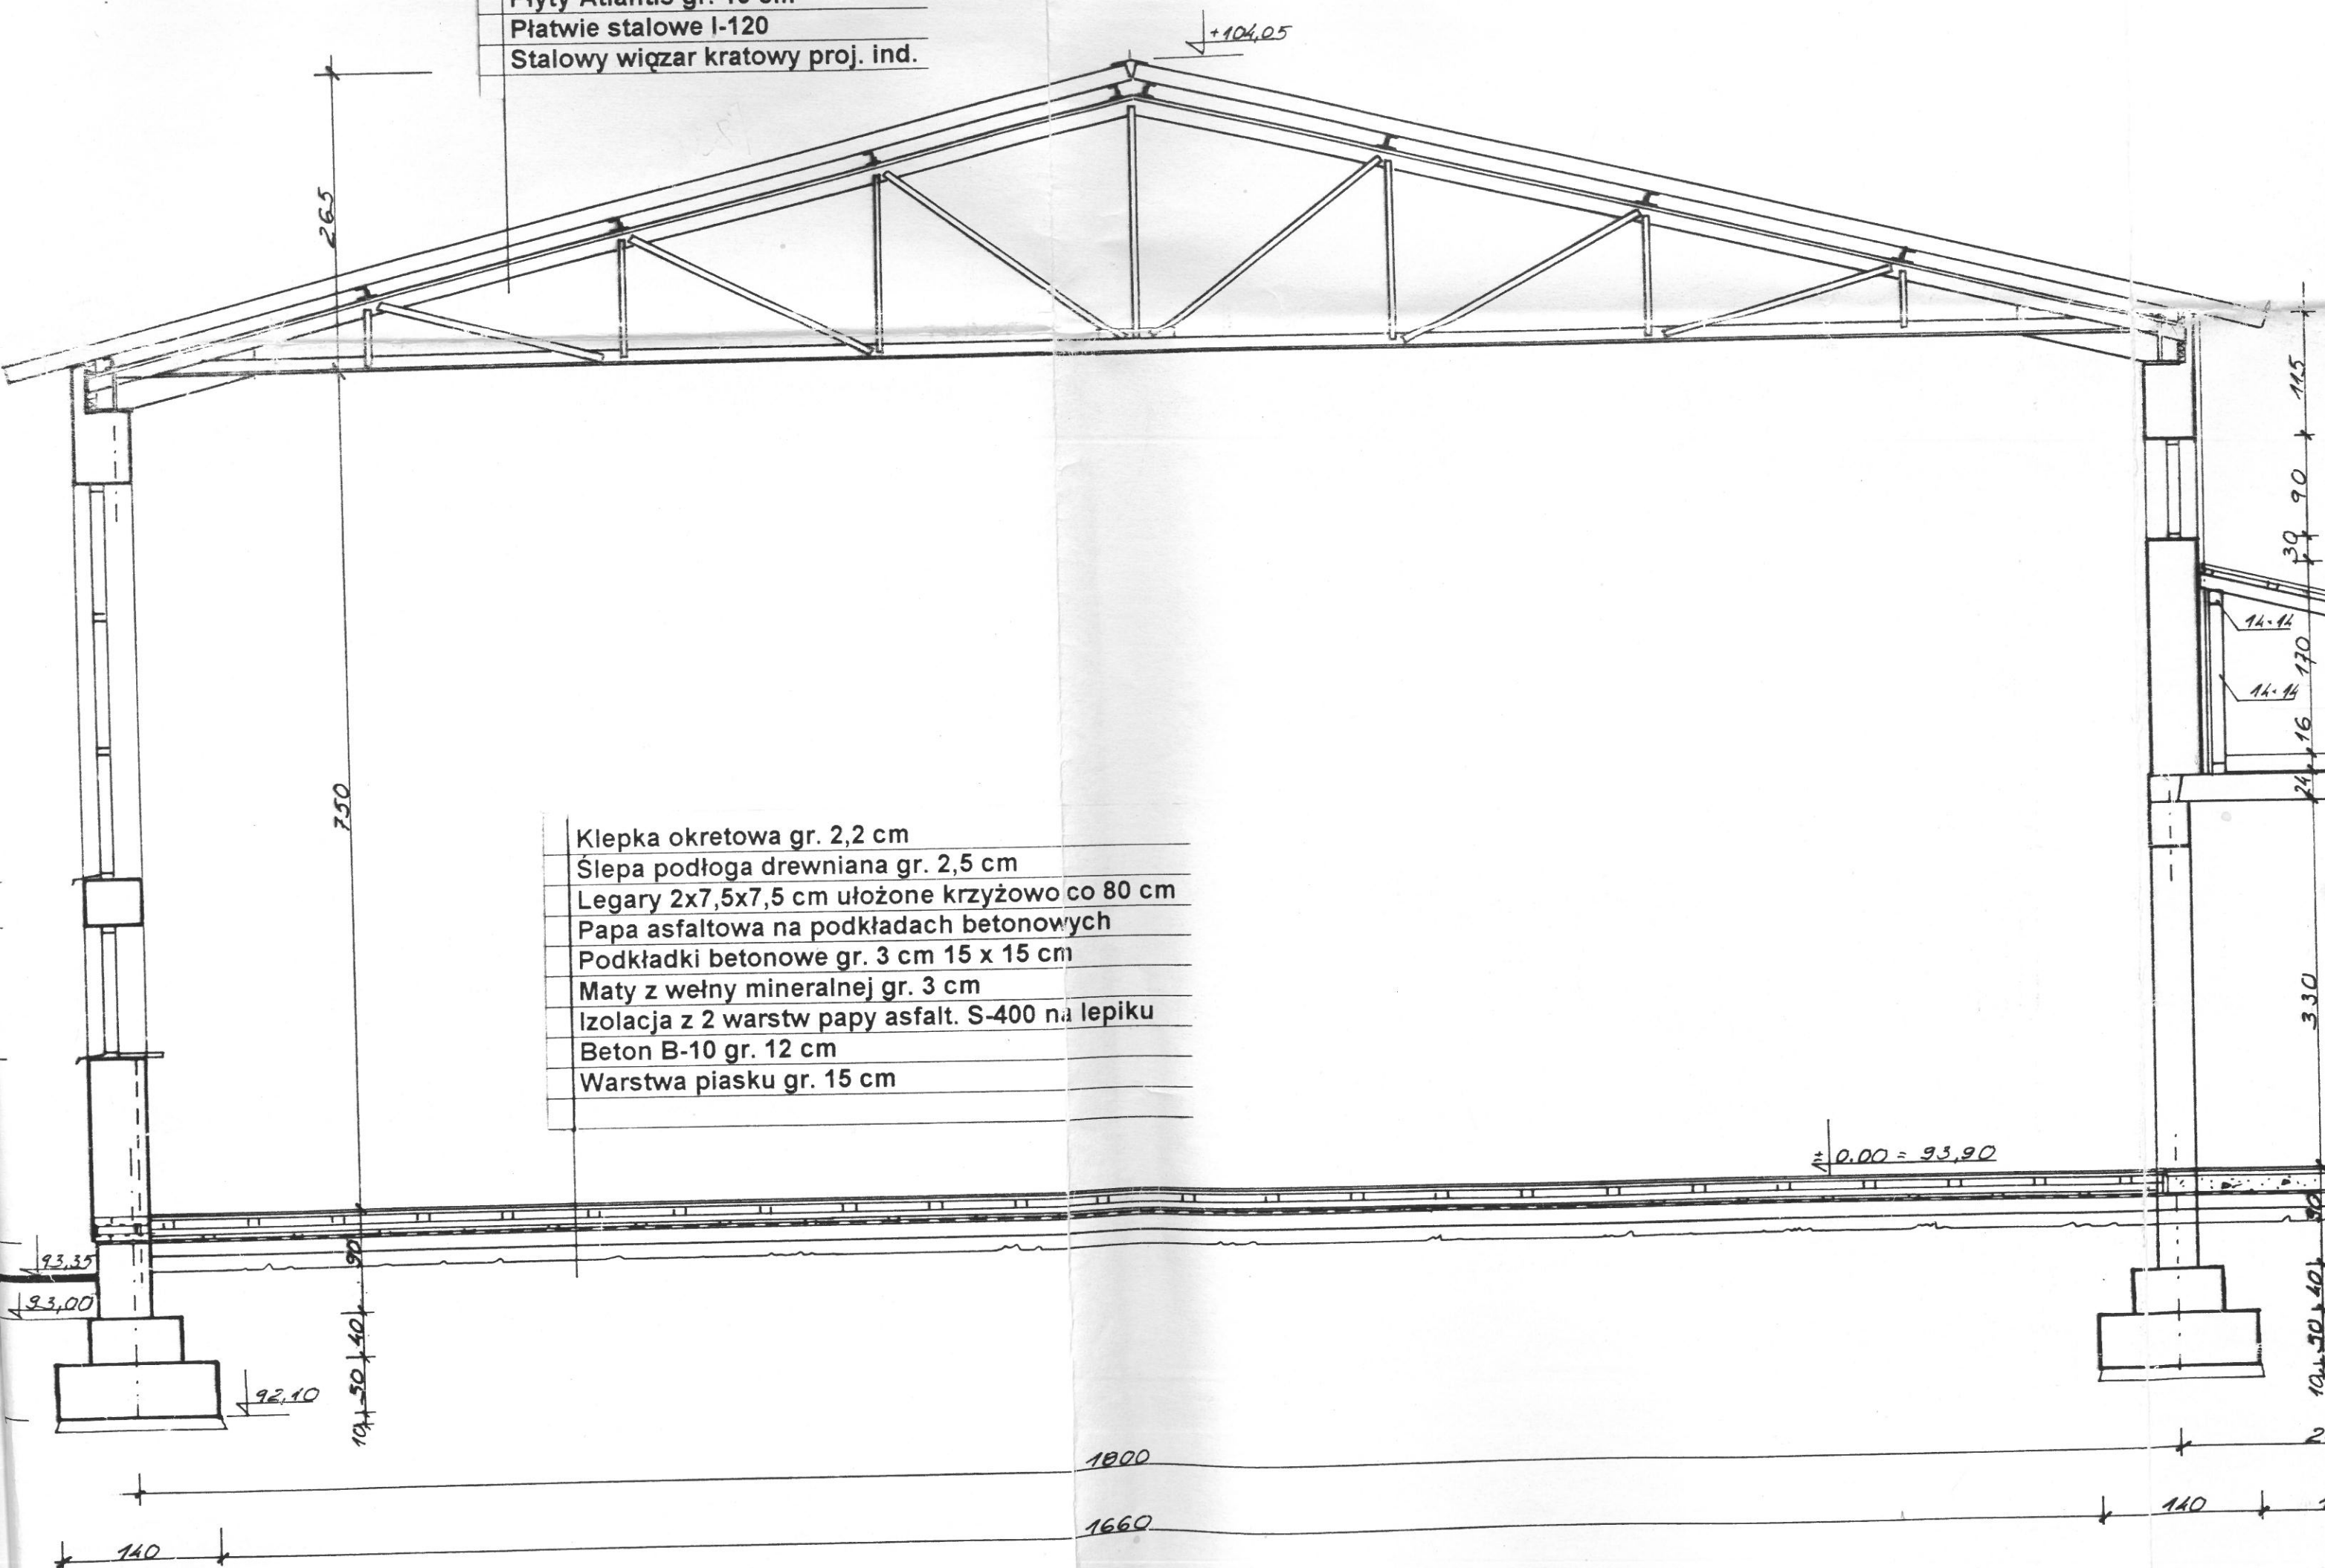

Klepka okretowa gr. 2,2 cm
 Ślepa podłoga drewniana gr. 2,5 cm
 Legary 2x7,5x7,5 cm ułożone krzyżowo co 80 cm
 Papa asfaltowa na podkładach betonowych
 Podkładki betonowe gr. 3 cm 15 x 15 cm
 Maty z wełny mineralnej gr. 3 cm
 Izolacja z 2 warstw papy asfalt. S-400 na lepiku
 Beton B-10 gr. 12 cm
 Warstwa piasku gr. 15 cm